



PŮDORYS STŘECHY (7.NP)

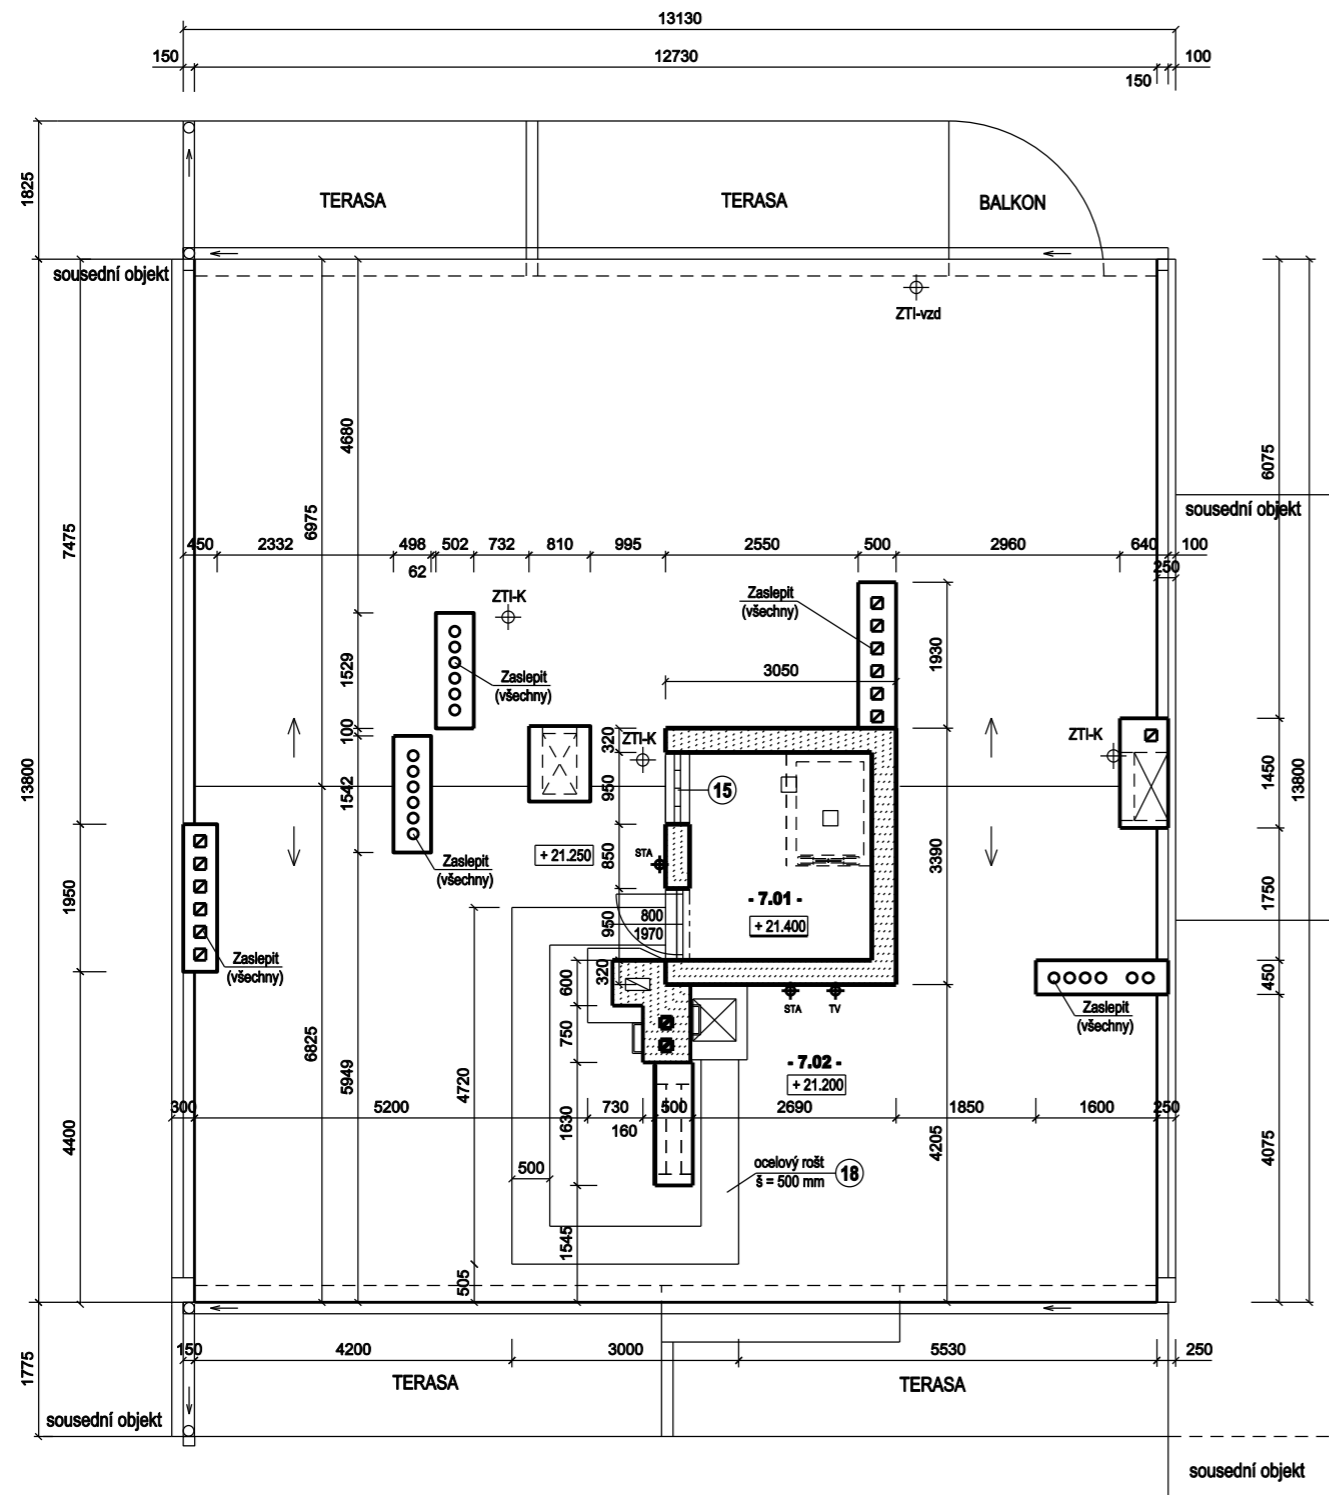

LEGENDA MÍSTNOSTÍ - 7.NP (STŘECHA)

OZNAČ.	MÍSTNOST	PLOCHA (M2)	VÝŠKA (M)	PODLAHA (povrch)
- 7.01 -	STROJOVNA VÝTAHU			6,60 m2 - Beton (vnitřní)
- 7.02 -	STŘECHA (celý půdorys)	175,67		Asfaltový pás - pískovaný
	(Plocha komínů + strojovny = vnější)			66,54 m2 - Beton + IPA
	(Oplechovaná atika: 4,14 + 3,45 m2)	7,59		
	CELKEM:	183,26		

LEGENDA MATERIÁLŮ :


 STÁVAJÍCÍ KONSTRUKCE

POZNÁMKA:

- DISPOZICE A NÁZVY MÍSTNOSTÍ JSOU PŘEVZATY Z PŘEDANÉ DOKUMENTACE ZSS OD FY EKONOMIK PROJEKT
- VLASTNÍ DOMĚŘENÍ OBJEKTU PROBĚHLO V SUTERÉNU (1.PP), NA CHODBÁCH A NA STŘEŠE (7.NP)
- ZMĚNY PROJEKTOVÉHO ŘEŠENÍ V BYTECH BUDOU PROJEDNÁNY JEDNOTLIVĚ S NÁJEMNÍKY

LEGENDA PRVKŮ :

- ⑭ SDK podhled, ve v=2700 mm
- ⑮ Luxfery - stávající - vybourat a osadit nové
- ⑰ Ocelový rošt - rozbrat a po položení nové krytiny opět osadit na podložky

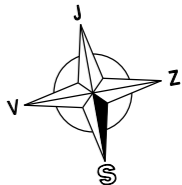

Generální projektant :



L.T.E.M. s.r.o.
LHOTA & TAŠL
ENGINEERING & MANAGEMENT

Křížkova 96
186 00 Praha 8 - Karlín
Tel: +420 606 032 725
E-mail: info@item.cz

HIP :

Ing. Jiří Lhota

Projektant :

Ing. arch. Jiří Petrůj

Vypracoval :

Ing. arch. Jiří Petrůj

Projektant části :

Ing. arch. Jiří Petrůj

Č.paré

Investor : Bytové družstvo Vršovická 1216, Vršovická 8, Praha 10 - Vršovice

Objekt / soubor :

SO - 01

Místo stavby : Vršovická 1216/8, Praha 10 - Vršovice, č.parc. 2001/1

Datum :

09/2015

Název projektu :

REKONSTRUKCE BYTOVÉHO DOMU Č.P. 1216
Vršovická 8, 100 00 Praha 10 - Vršovice, č.parc. 2001/1

Stupeň :

DSP + DPS

Číslo zakázky :

200/002/0/2015-07-01

Formát :

Část projektu :

D.1.1- ARCHITEKTONICKO - STAVEBNÍ ŘEŠENÍ

Měřítko:

M 1:100

Název výkresu :

PŮDORYS STŘECHY (7.NP)

Čís. výkresu :

D.1.1 - 08