


PŮDORYS 2.PATRA (3.NP)

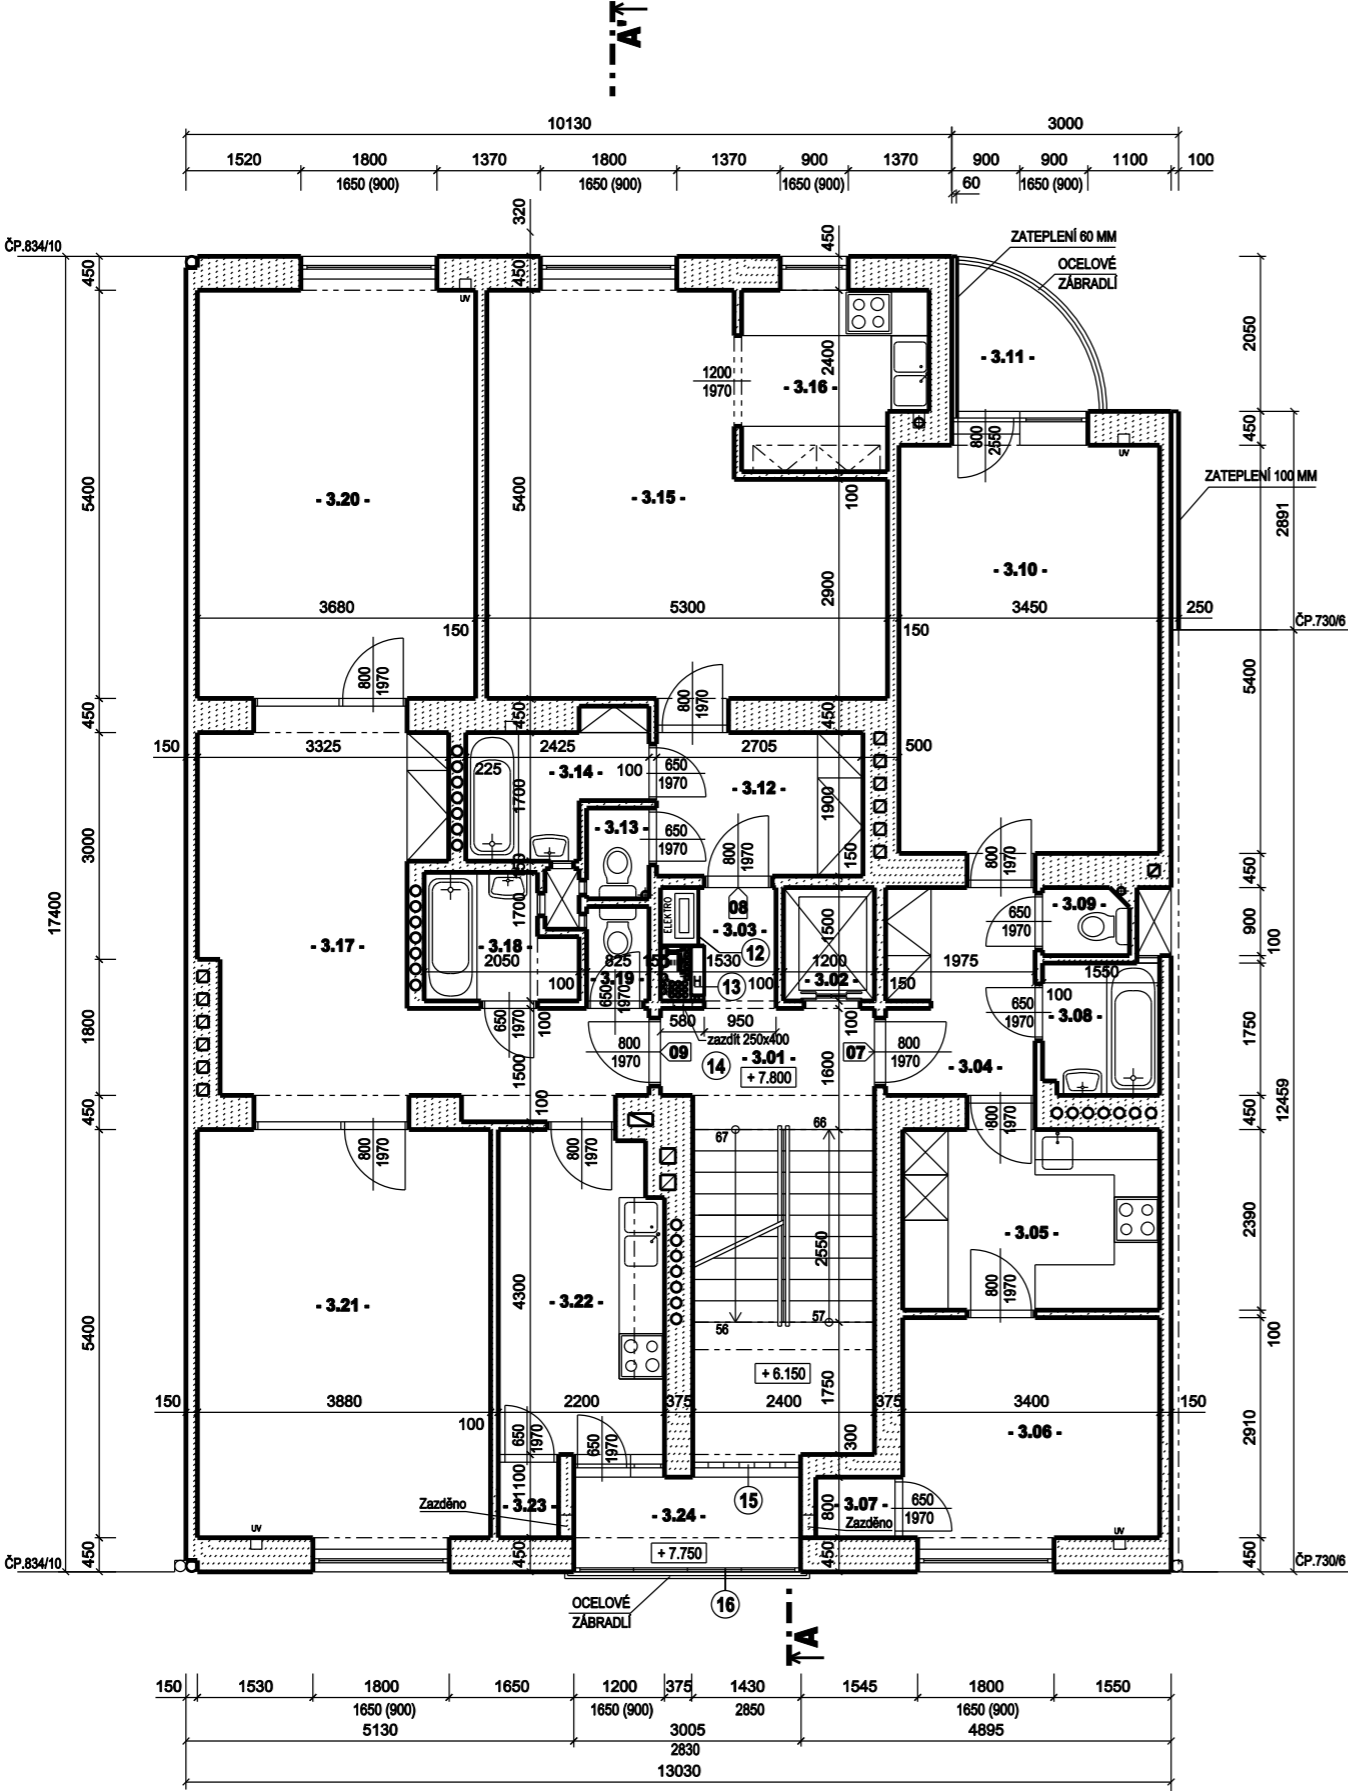

LEGENDA MÍSTNOSTÍ - 3.NP

OZNAČ.	MÍSTNOST	PLOCHA (M2)	VÝŠKA (M)	PODLAHA (povrch)
- 3.01 -	DOMOVNÍ CHODBA	14,79	2850	Mozaiik.keram.dlažba
- 3.02 -	VÝTAH	1,80		Volný prostor - šachta
- 3.03 -	PLYNOMÉRY A ELEKTROMÉRY	2,30	2850	Mozaiik.keram.dlažba
CELKEM:		18,89		
BYT Č.07				
- 3.04 -	PŘEDSÍN	5,37	2850	Keramická dlažba
- 3.05 -	KUCHYŇ	8,44	2850	Keram.dlažba + PVC
- 3.06 -	POKOJ	10,16	2850	Keramická dlažba
- 3.07 -	ÚLOŽNÝ PROSTOR	0,84	2850	Keram.dlažba + obklad
- 3.08 -	KOUPELNA	2,67	2850	Keram.dlažba + obklad
- 3.09 -	WC	1,00	2850	Dubové vlýsy
- 3.10 -	LOŽNICE	19,10	2850	Keramická dlažba
- 3.11 -	BALKON	3,30	2850	Keramická dlažba
CELKEM		50,88		
BYT Č.08				
- 3.12 -	PŘEDSÍN	5,18	2850	Keramická dlažba
- 3.13 -	WC	0,99	2850	Keramická dlažba
- 3.14 -	KOUPELNA	3,71	2850	Keram.dlažba + obklad
- 3.15 -	OBÝVACÍ POKOJ S LOŽNICÍ	24,26	2850	Dubové vlýsy
- 3.16 -	KUCHYŇ	5,64	2850	Keram.dlažba + PVC
CELKEM		39,78		
BYT Č.09				
- 3.17 -	PŘEDSÍN	19,53	2850	Dubové vlýsy + keram.dl.
- 3.18 -	KOUPELNA	3,02	2850	Keram.dlažba + obklad
- 3.19 -	WC	1,03	2850	Keramická dlažba
- 3.20 -	LOŽNICE	20,14	2850	Dubové vlýsy
- 3.21 -	OBÝVACÍ POKOJ	21,22	2850	Dubové vlýsy
- 3.22 -	KUCHYŇ	9,26	2850	Keram.dlažba + PVC
- 3.23 -	SPÍŽ	0,80	2850	Keramická dlažba
- 3.24 -	LODŽIE	3,75		Keramická dlažba
CELKEM		78,75		

LEGENDA MATERIÁLŮ :


STÁVAJÍCÍ KONSTRUKCE

POZNÁMKA:

- DISPOZICE A NÁZVY MÍSTNOSTÍ JSOU PŘEVZATY Z PŘEDANÉ DOKUMENTACE ZSS OD FY EKONOMIK PROJEKT
- VLASTNÍ DOMĚŘENÍ OBJEKTU PROBĚHLO V SUTERÉNU (1.PP), NA CHODBÁCH A NA STŘEŠE (7.NP)
- ZMĚNY PROJEKTOVÉHO ŘEŠENÍ V BYTECH BUDOU PROJEDNÁNY JEDNOTLIVĚ S NÁJEMNÍKY

LEGENDA PRVKŮ :

- 13 Hydrant D19, hadice 30 m
- 12 viz výkres DET 2
- 14 SDK podhled, ve v=2700 mm
- 15 Luxfery - vybourat a osadit nové
- 16 Prosklená lodžie - 4 díly posuvné, do výšky zábradlí pevné okno

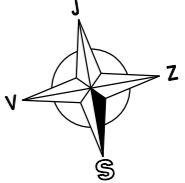

Generální projektant :



L.T.E.M. s.r.o.

LHOTA & TAŠL  
ENGINEERING & MANAGEMENT

Křížkova 96  
186 00 Praha 8 - Karlín  
Tel: +420 606 032 725  
E-mail: info@item.cz

HIP :

Ing.Jiří Lhota

Projektant :

Ing.arch.Jiří Petrůj

Vypracoval :

Ing.arch.Jiří Petrůj

Projektant části :

Ing.arch.Jiří Petrůj

Č.paré

Investor : Bytové družstvo Vršovická 1216, Vršovická 8, Praha 10 - Vršovice

Objekt / soubor :

SO - 01

Místo stavby : Vršovická 1216/8, Praha 10 - Vršovice, č.parc. 2001/1

Datum :

09/2015

Název projektu :

REKONSTRUKCE BYTOVÉHO DOMU Č.P. 1216  
Vršovická 8, 100 00 Praha 10 - Vršovice, č.parc. 2001/1

Stupeň :

DSP + DPS

Číslo zakázky :

200/002/0/2015-07-01

Formát :

A3

Část projektu :

D.1.1- ARCHITEKTONICKO - STAVEBNÍ ŘEŠENÍ

Měřítko:

M 1:100

Název výkresu :

PŮDORYS 2.PATRO (3.NP)

Čís. výkresu :

D.1.1 - 04