


PŮDORYS 4.NP (5.NP)

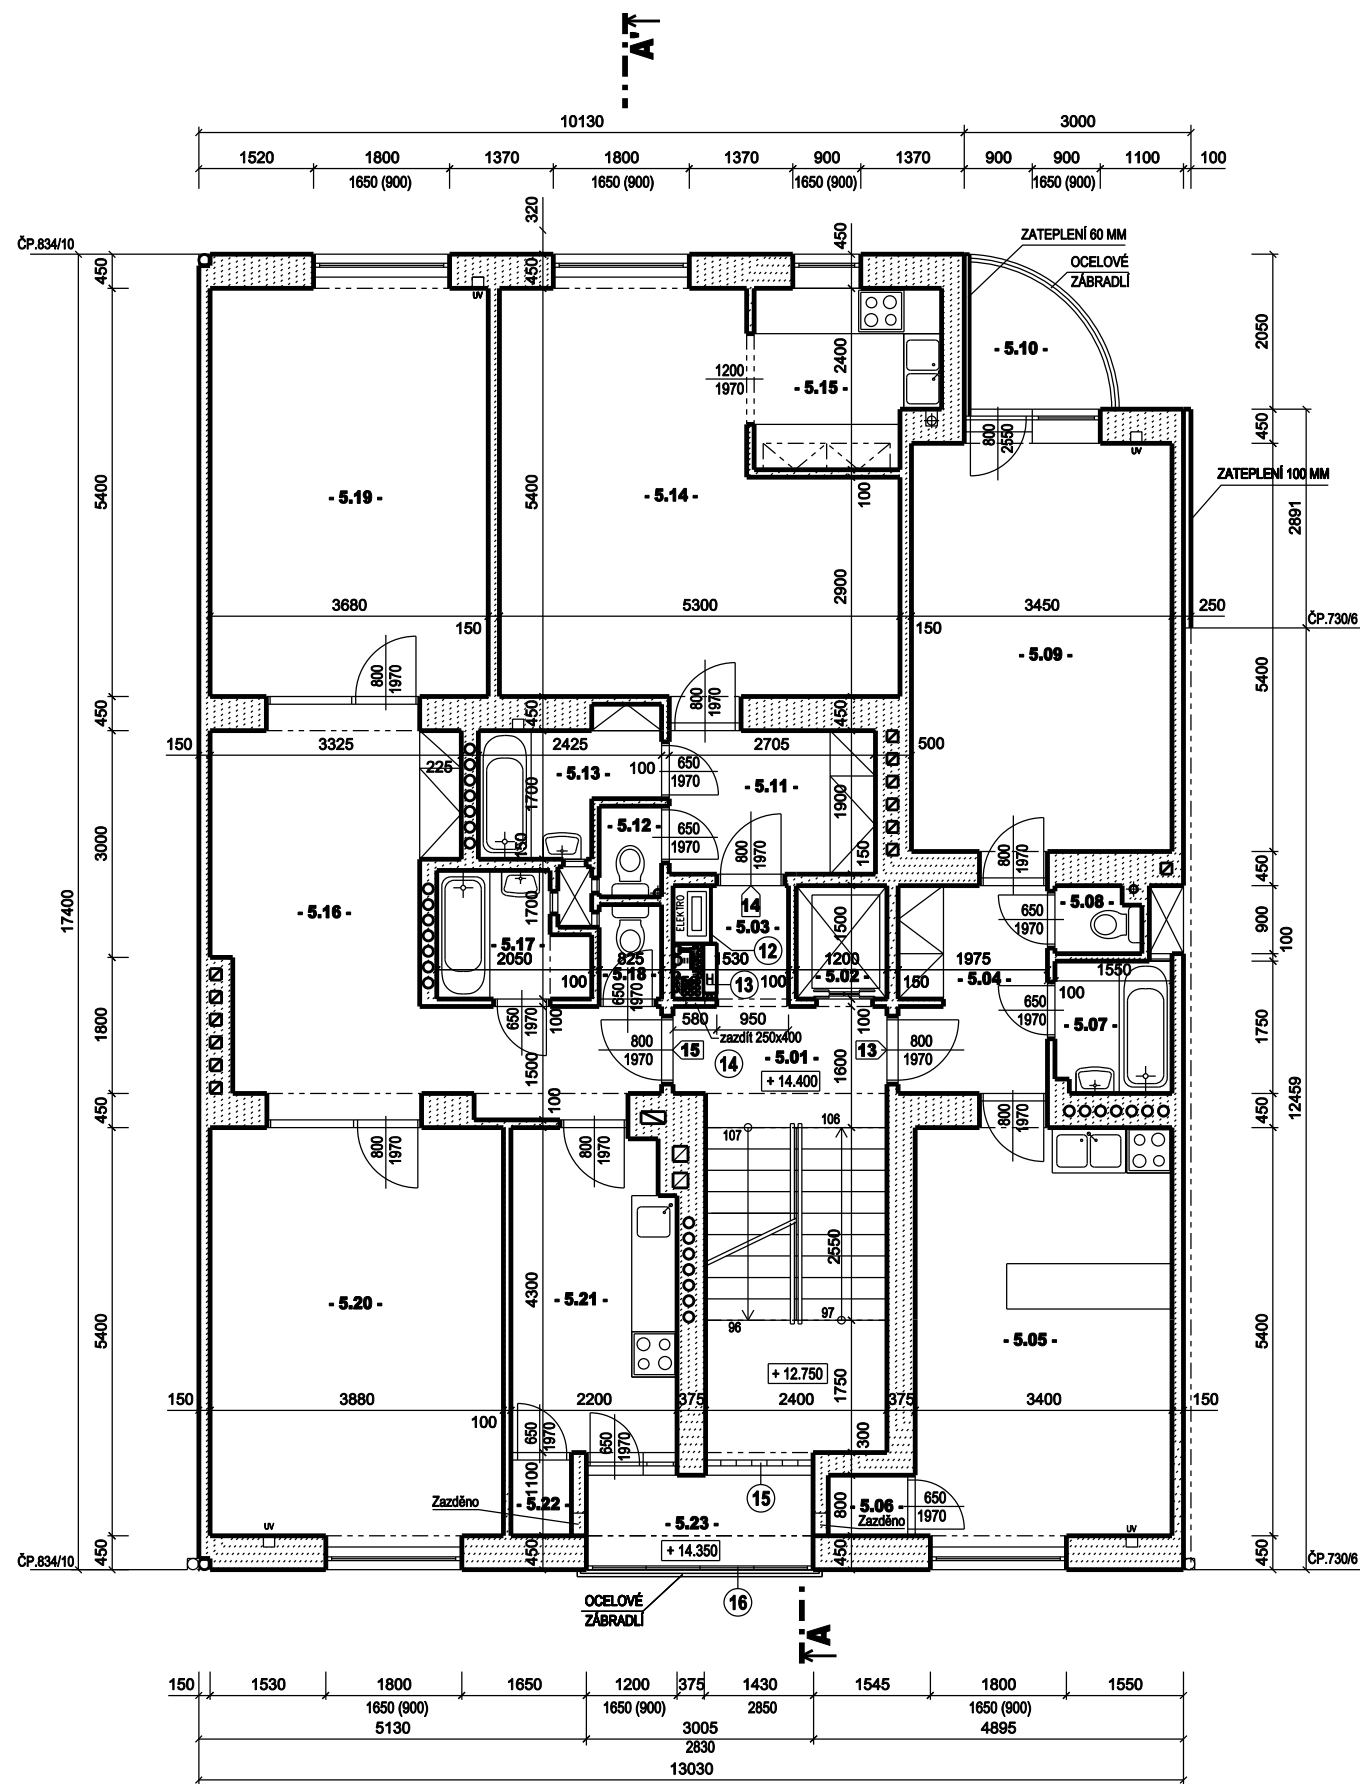

LEGENDA MÍSTNOSTÍ - 5.NP				
OZNAČ.	MÍSTNOST	PLOCHA (M2)	VÝŠKA (M)	PODLAHA (povrch)
- 5.01 -	DOMOVNÍ CHODBA	14,79	2850	Mozaik.keram.dlažba
- 5.02 -	VÝTAH	1,80		Volný prostor - šachta
- 5.03 -	PLYNOMĚRY A ELEKTROMĚRY	2,30	2850	Mozaik.keram.dlažba
CELKEM:		18,89		
BYT Č.13				
- 5.04 -	PŘEDSÍN	5,17	2850	Keramická dlažba
- 5.05 -	OBYVACÍ POKOJ S KUCH.KOUTEM	18,94	2850	Keram.dlažba + PVC
- 5.06 -	ÚLOŽNÝ PROSTOR	0,84	2850	Keramická dlažba
- 5.07 -	KOUPELNA	2,67	2850	Keram.dlažba + obklad
- 5.08 -	WC	1,00	2850	Keram.dlažba + obklad
- 5.09 -	LOŽNICE	19,08	2850	Dubové výsý
- 5.10 -	BALKON	3,30	2850	Keramická dlažba
CELKEM		51,00		
BYT Č.14				
- 5.11 -	PŘEDSÍN	5,18	2850	Keramická dlažba
- 5.12 -	WC	0,99	2850	Keramická dlažba
- 5.13 -	KOUPELNA	3,70	2850	Keramická dlažba
- 5.14 -	OBYVACÍ POKOJ S LOŽNICÍ	24,26	2850	Keram.dlažba + obklad
- 5.15 -	KUCHYŇ	5,64	2850	Dubové výsý
CELKEM		39,77		
BYT Č.15				
- 5.16 -	PŘEDSÍN	19,53	2850	Dubové výsý + keram.dl.
- 5.17 -	KOUPELNA	3,02	2850	Keram.dlažba + obklad
- 5.18 -	WC	1,03	2850	Keramická dlažba
- 5.19 -	LOŽNICE	20,14	2850	Dubové výsý
- 5.20 -	OBYVACÍ POKOJ	21,22	2850	Dubové výsý
- 5.21 -	KUCHYŇ	9,26	2850	Keram.dlažba + PVC
- 5.22 -	SPIŽ	0,80	2850	Keramická dlažba
- 5.23 -	LODŽE	3,75	2765	Keramická dlažba
CELKEM		78,75		

LEGENDA MATERIÁLŮ :




POZNÁMKA:

- DISPOZICE A NÁZVY MÍSTNOSTÍ JSOU PŘEVZATY Z PŘEDANÉ DOKUMENTACE ZSS OD FY EKONOMIK PROJEKT
- VLASTNÍ DOMĚŘENÍ OBJEKTU PROBĚHLO V SUTERÉNU (1.PP), NA CHODBÁCH A NA STŘEŠE (7.NP)
- ZMĚNY PROJEKTOVÉHO ŘEŠENÍ V BYTECH BUDOU PROJEDNÁNY JEDNOTLIVĚ S NÁJEMNÍKY

LEGENDA PRVKŮ :

- 13 Hydrant D19, hadice 30 m
- 12 viz výkres DET 2
- 14 SDK podhled, ve v=2700 mm
- 15 Luxfery - vybourat a osadit nové
- 16 Prosklená lodžie - 4 díly posuvné, do výšky zábradlí pevné okno

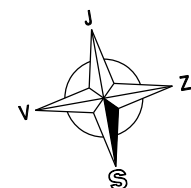

Generální projektant :		L.T.E.M. s.r.o.		Křížkova 96 186 00 Praha 8 - Karlín Tel: +420 606 032 725 E-mail: info@item.cz	
HIP :		Projektant :		Vypracoval :	
Ing.Jiří Lhota		Ing.arch.Jiří Petrůj		Ing.arch.Jiří Petrůj	
Investor :		Bytové družstvo Vršovická 1216, Vršovická 8, Praha 10 - Vršovice		Projektant části :	
Místo stavby :		Vršovická 1216/8, Praha 10 - Vršovice, č.parc. 2001/1		Č.paré	
Název projektu :		REKONSTRUKCE BYTOVÉHO DOMU Č.P. 1216 Vršovická 8, 100 00 Praha 10 - Vršovice, č.parc. 2001/1		Objekt / soubor :	
Část projektu :		D.1.1- ARCHITEKTONICKO - STAVEBNÍ ŘEŠENÍ		Datum :	
Název výkresu :		PŮDORYS 4.PATRO (5.NP)		Stupeň :	
				Číslo zakázky :	
				Formát :	
				Měřítko:	
				Čís. výkresu :	
				D.1.1 - 06	