


PŮDORYS SUTERÉNU (1.PP)

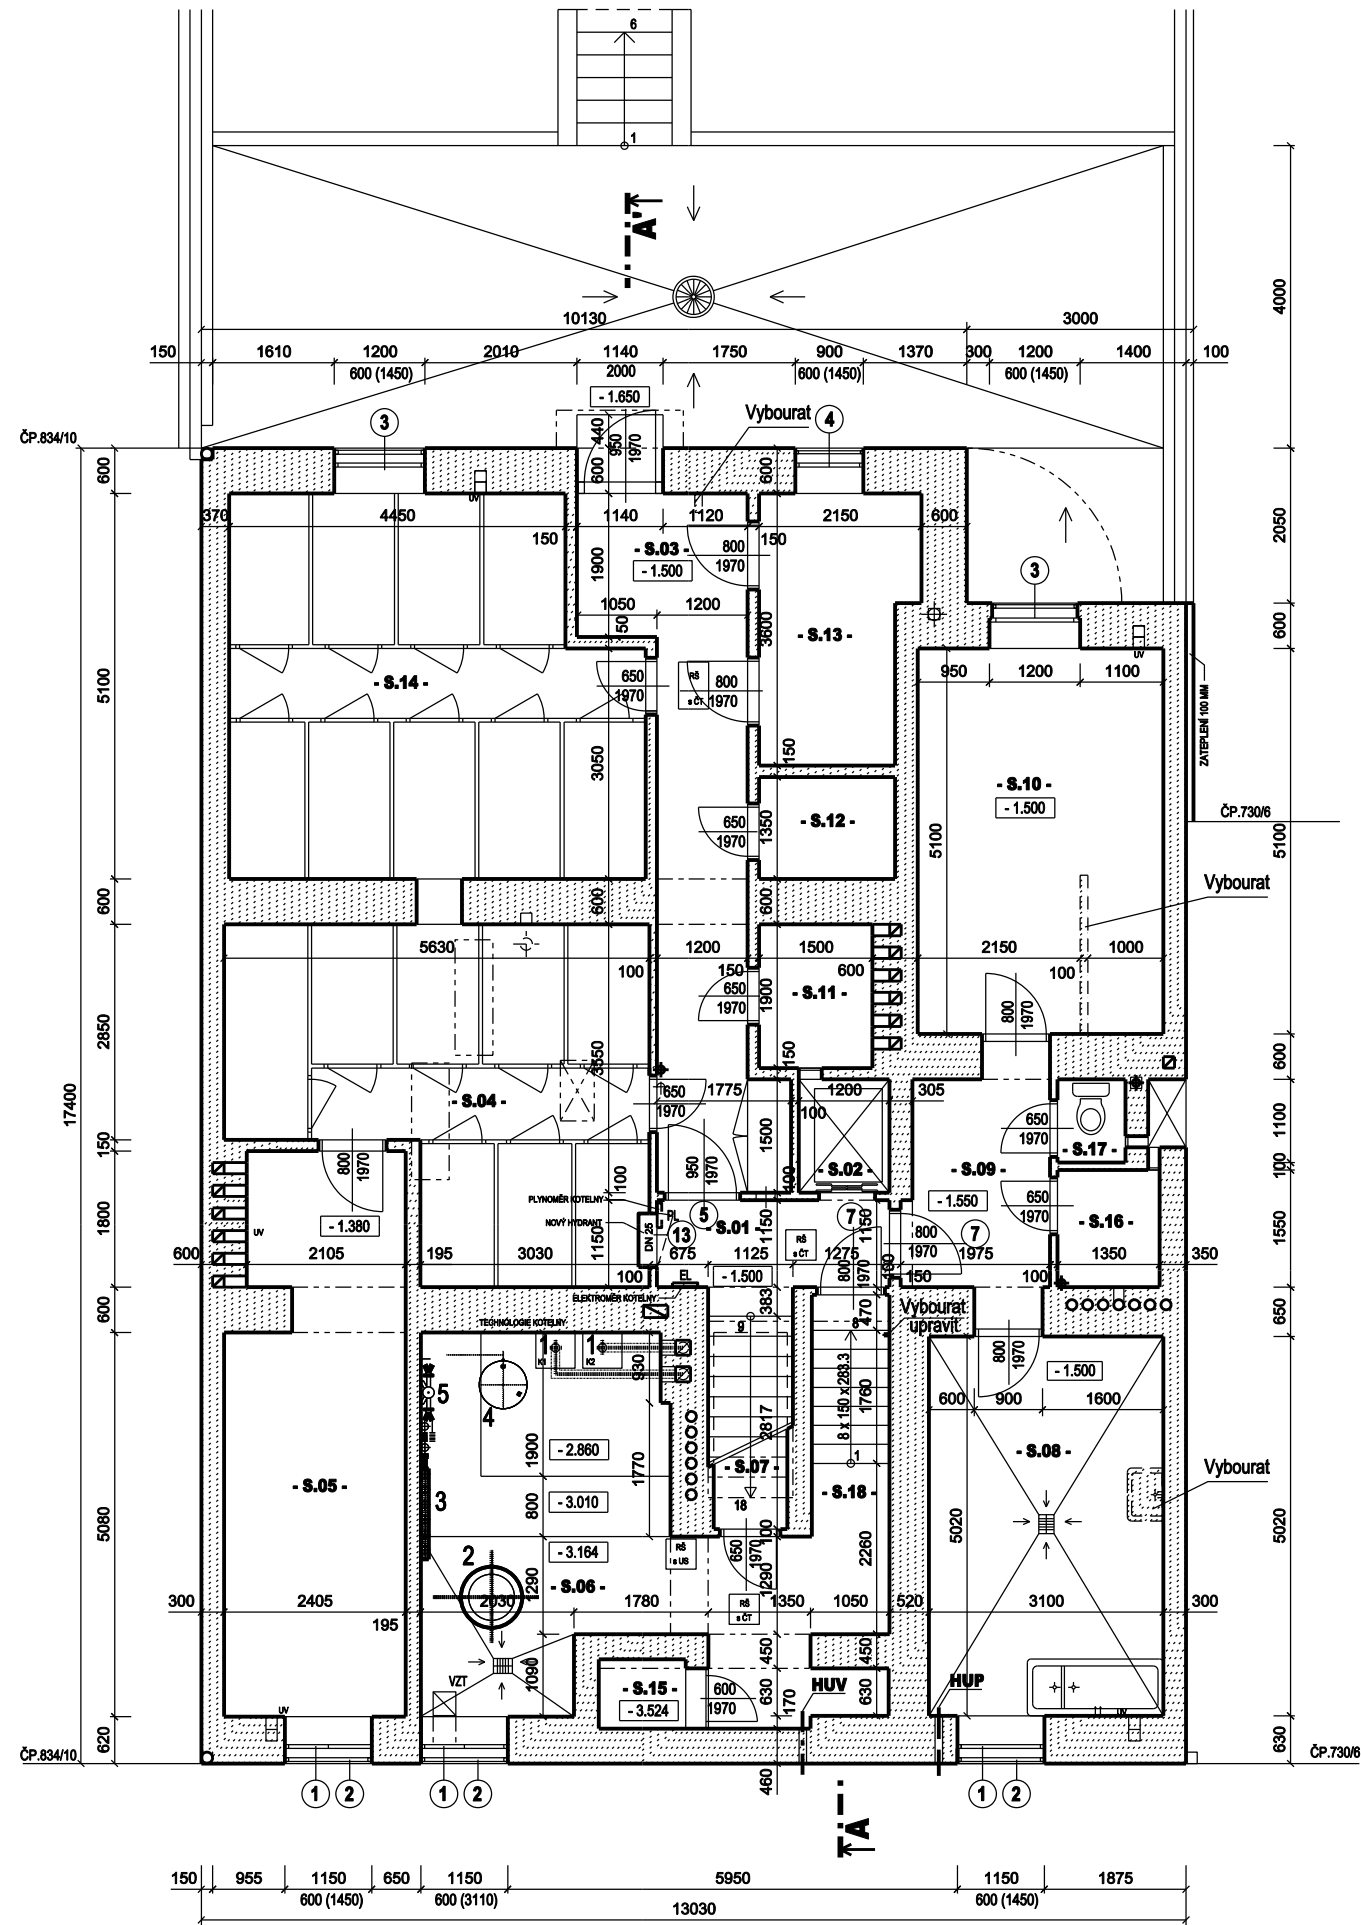


LEGENDA MÍSTNOSTÍ - 1.PP			
OZNAČ.	MÍSTNOST	PLOCHA (M2)	VÝŠKA (M)
- S.01 -	DOMOVNÍ CHODBA	3,96	2490-280
- S.02 -	VÝTAH	1,80	
- S.03 -	CHODBA SKLEPY	13,97	2300
- S.04 -	SKLEPY	21,95	2300
- S.05 -	SKLAD *	16,90	2300
- S.06 -	KOTELNA	21,34	3960
- S.07 -	SKLAD	2,53	pod schody
- S.08 -	SKLAD	16,05	2300
- S.09 -	CHODBA	5,63	2300
- S.10 -	SUŠÁRNA	16,36	2300
- S.11 -	KOLÁRNA *	3,14	2300
- S.12 -	SKLEP *	2,43	2300
- S.13 -	KOČÁRKÁRNA *	6,98	2300
- S.14 -	SKLEPY *	25,92	2300
- S.15 -	VÝTAH NA POPELNICE	1,27	Beton šachta
- S.16 -	SKLAD	2,09	Beton
- S.17 -	WC	1,00	2300
- S.18 -	SCHODIŠTĚ	3,28	3960
CELKEM		166,60	
PLOCHA DVORA		52,12	Beton

LEGENDA MATERIÁLŮ :		STÁVAJÍCÍ KONSTRUKCE
		KONSTRUKCE VYBOURANÉ

POZNÁMKA:
- DISPOZICE A NÁZVY MÍSTNOSTÍ JSOU PŘEVZATY Z PŘEDANÉ DOKUMENTACE ZSS OD FY EKONOMIK PROJEKT
- VLASTNÍ DOMĚŘENÍ OBJEKTU PROBĚHLO V SUTERÉNU (1.PP), NA CHODBÁCH A NA STŘEŠE (7.NP)
- U VSTUPU D KOTELNY UMÍSTIT HAVRIJNÍ TLAČÍTKO MAR

- LEGENDA PRVKŮ :
- ① Nové plastové okno - dvoudílné, dvojsklo, otevírací, 1150 x 600 mm
 - ② Pevná mříž, ocel rám + svislé členění, žár. pozink. 1150 x 600 mm
 - ③ Nové plastové okno - dvoudílné, dvojsklo, otevírací, 1200 x 600 mm + mříž
 - ④ Nové plastové okno - dvoudílné, otevírací, dvojsklo, 900 x 600 mm + mříž
 - ⑤ Nové dřevěné dveře 950x1970/P - bude-li požadováno
 - ⑥ Nová WC mísa, kombi, stojatá, osadit ventilátor s odtahem do světlíku
 - ⑦ Dveře s požární odolností P30 min, 800 x 1970/L
 - ⑬ Hydrant D25, 20 m hadice

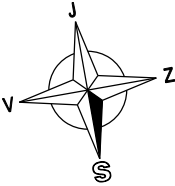

Generální projektant : 		L.T.E.M. s.r.o. Křížkova 96 186 00 Praha 8 - Karlín Tel: +420 606 032 725 E-mail: info@item.cz	
HIP :	Projektant :	Vypracoval :	Projektant části :
Ing. Jiří Lhota	Ing. arch. Jiří Petrůj	Ing. arch. Jiří Petrůj	Ing. arch. Jiří Petrůj
Investor : Bytové družstvo Vršovická 1216, Vršovická 8, Praha 10 - Vršovice		Objekt / soubor :	SO - 01
Místo stavby : Vršovická 1216/8, Praha 10 - Vršovice, č.parc. 2001/1		Datum :	09/2015
Název projektu : REKONSTRUKCE BYTOVÉHO DOMU Č.P. 1216 Vršovická 8, 100 00 Praha 10 - Vršovice, č.parc. 2001/1		Stupeň :	DSP + DPS
		Číslo zakázky :	200/002/0/2015-07-01
		Formát :	A3
Část projektu : D.1.1- ARCHITEKTONICKO - STAVEBNÍ ŘEŠENÍ		Měřítko:	M 1:100
Název výkresu : PŮDORYS SUTERÉN (1.PP)		Čís. výkresu :	D.1.1 - 01