PŮDORYS 1.PATRA (2.NP)

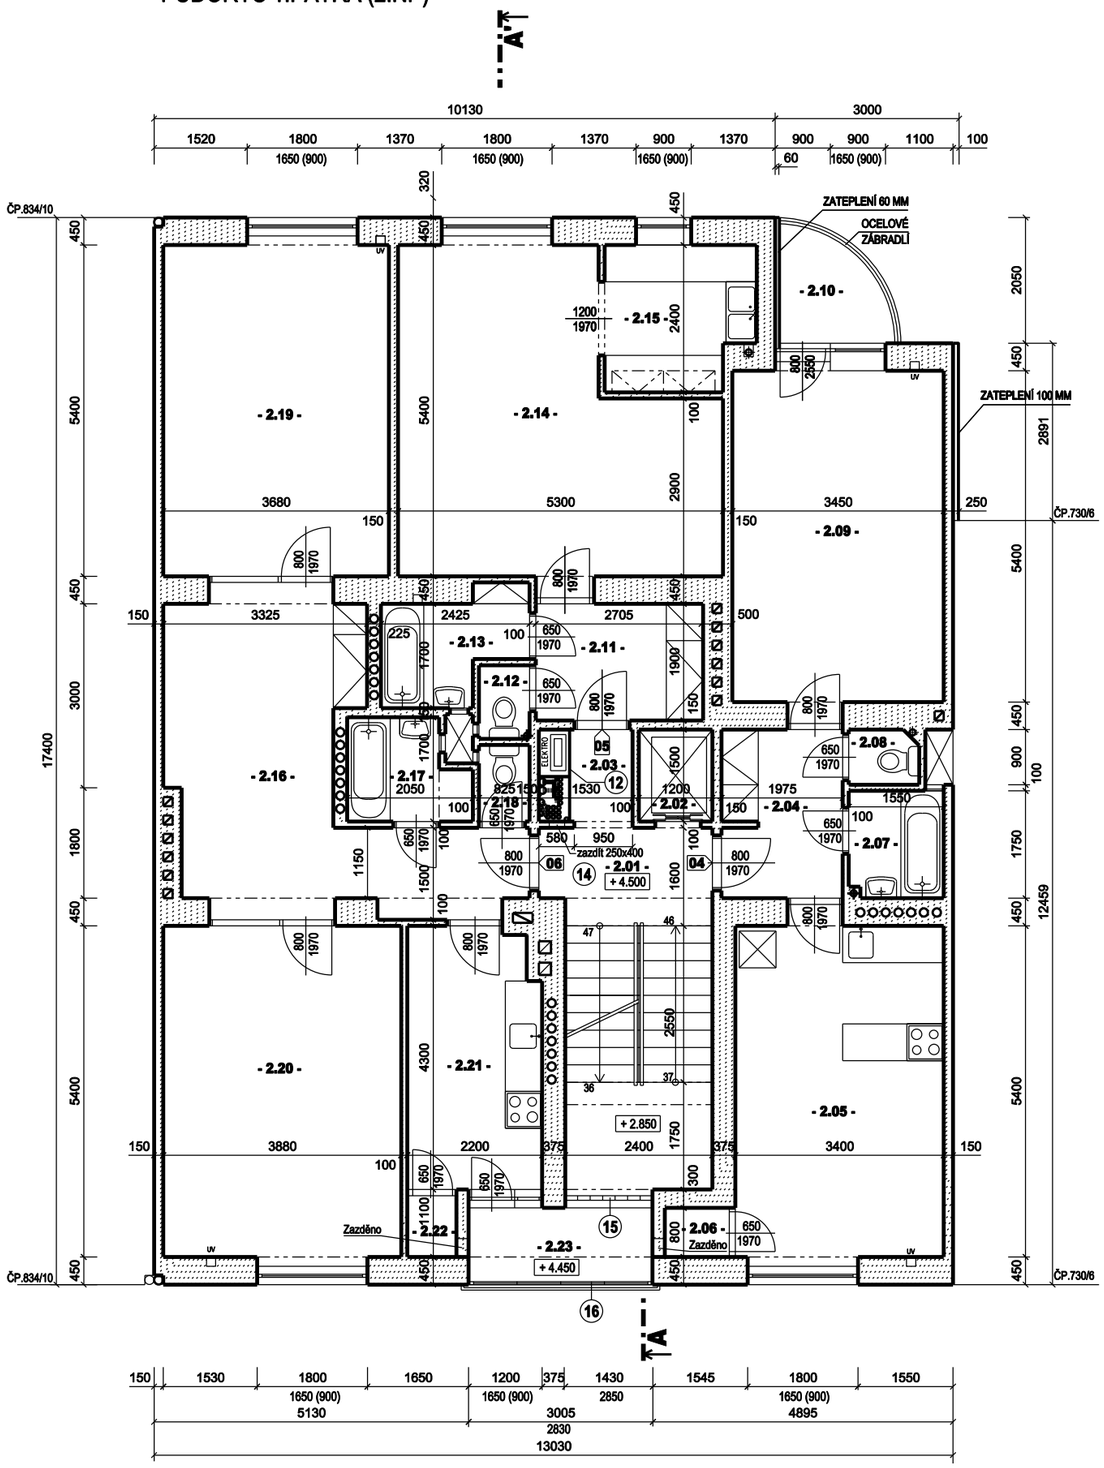

LEGENDA MÍSTNOSTÍ - 2.NP

OZNAČ.	MÍSTNOST	PLOCHA (M2)	VÝŠKA (M)	PODLAHA (povrch)
- 2.01 -	DOMOVNÍ CHODBA	14,79	2850	Mozaik.keram.dlažba
- 2.02 -	VÝTAH	1,80		Volný prostor - šachta
- 2.03 -	PLYNOMĚRY A ELEKTROMĚRY	2,30	2850	Mozaik.keram.dlažba
	CELKEM:	**18,89**		
	BYT Č.04			
- 2.04 -	PŘEDSÍŇ	5,37	2850	Keramická dlažba
- 2.05 -	OBÝVACÍ POKOJ S KUCH.KOUTEM	18,94	2850	Keram.dlažba + PVC
- 2.06 -	ÚLOŽNÝ PROSTOR	0,84	2850	Keramická dlažba
- 2.07 -	KOUPELNA	2,67	2850	Keram.dlažba + obklad
- 2.08 -	WC	1,00	2850	Keram.dlažba + obklad
- 2.09 -	LOŽNICE	19,08	2850	Dubové vlysy
- 2.10 -	BALKON	3,30	2850	Keramická dlažba
	CELKEM	**51,20**		
	BYT Č.05			
- 2.11 -	PŘEDSÍŇ	5,18	2850	Keramická dlažba
- 2.12 -	WC	1,00	2850	Keramická dlažba
- 2.13 -	KOUPELNA	3,70	2850	Keram.dlažba + obklad
- 2.14 -	OBÝVACÍ POKOJ S LOŽNICÍ	24,26	2850	Dubové vlysy
- 2.15 -	KUCHYŇ	5,64	2850	Keram.dlažba + PVC
	CELKEM	**39,78**		
	BYT Č.06			
- 2.16 -	PŘEDSÍŇ	19,53	2850	Dubové vlysy + keram.dl.
- 2.17 -	KOUPELNA	3,02	2850	Keram.dlažba + obklad
- 2.18 -	WC	1,03	2850	Keramická dlažba
- 2.19 -	LOŽNICE	20,14	2850	Dubové vlysy
- 2.20 -	LOŽNICE	21,22	2850	Dubové vlysy
- 2.21 -	KUCHYŇ	9,26	2850	Keram.dlažba + PVC
- 2.22 -	SPÍŽ	0,80	2850	Keramická dlažba
- 2.23 -	LODŽIE	3,75	3105	Keramická dlažba
	CELKEM	**78,75**		

LEGENDA MATERIÁLŮ :

STÁVAJÍCÍ KONSTRUKCE

POZNÁMKA:
- DISPOZICE A NÁZVY MÍSTNOSTÍ JSOU PŘEVZATY Z PŘEDANÉ DOKUMENTACE ZSS OD FY EKONOMIK PROJEKT
- VLASTNÍ DOMĚŘENÍ OBJEKTU PROBĚHLO V SUTERÉNU (1.PP), NA CHODBÁCH A NA STŘEŠE (7.NP)
- ZMĚNY PROJEKTOVÉHO ŘEŠENÍ V BYTECH BUDOU PROJEDNÁNY JEDNOTLIVĚ S NÁJEMNÍKY

LEGENDA PRVKŮ :

(14) SDK podhled, ve v=2700 mm

(12) viz výkres DET 2

(15) Luxfery - vybourat a osadit nové

(16) Prosklená lodžie - 4 díly posuvné, do výšky zábradlí pevné okno

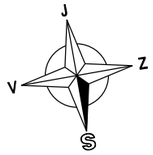

Generální projektant :

L.T.E.M. s.r.o.
LHOTA & TAIŠL ENGINEERING & MANAGEMENT

Křižíkova 96
186 00 Praha 8 - Karlín
Tel: +420 606 032 725
E-mail: info@ltem.cz

HIP :	Projektant :	Vypracoval :	Projektant části :	Č.paré
Ing.Jiří Lhota	Ing.arch.Jiří Petrůj	Ing.arch.Jiří Petrůj	Ing.arch.Jiří Petrůj	

Investor : Bytové družstvo Vršovická 1216, Vršovická 8, Praha 10 - Vršovice	Objekt / soubor : SO - 01
Místo stavby : Vršovická 1216/8, Praha 10 - Vršovice, č.parc. 2001/1	Datum : 09/2015
Název projektu : REKONSTRUKCE BYTOVÉHO DOMU Č.P. 1216 Vršovická 8, 100 00 Praha 10 - Vršovice, č.parc. 2001/1	Stupeň : DSP + DPS
	Číslo zakázky : 200/002/0/2015-07-01
	Formát : A3
Část projektu : D.1.1- ARCHITEKTONICKO - STAVEBNÍ ŘEŠENÍ	Měřítko: M 1:100
Název výkresu : PŮDORYS 1.PATRO (2.NP)	Čís. výkresu : D.1.1 - 03