



PŮDORYS PŘÍZEMÍ (1.NP) - DSS

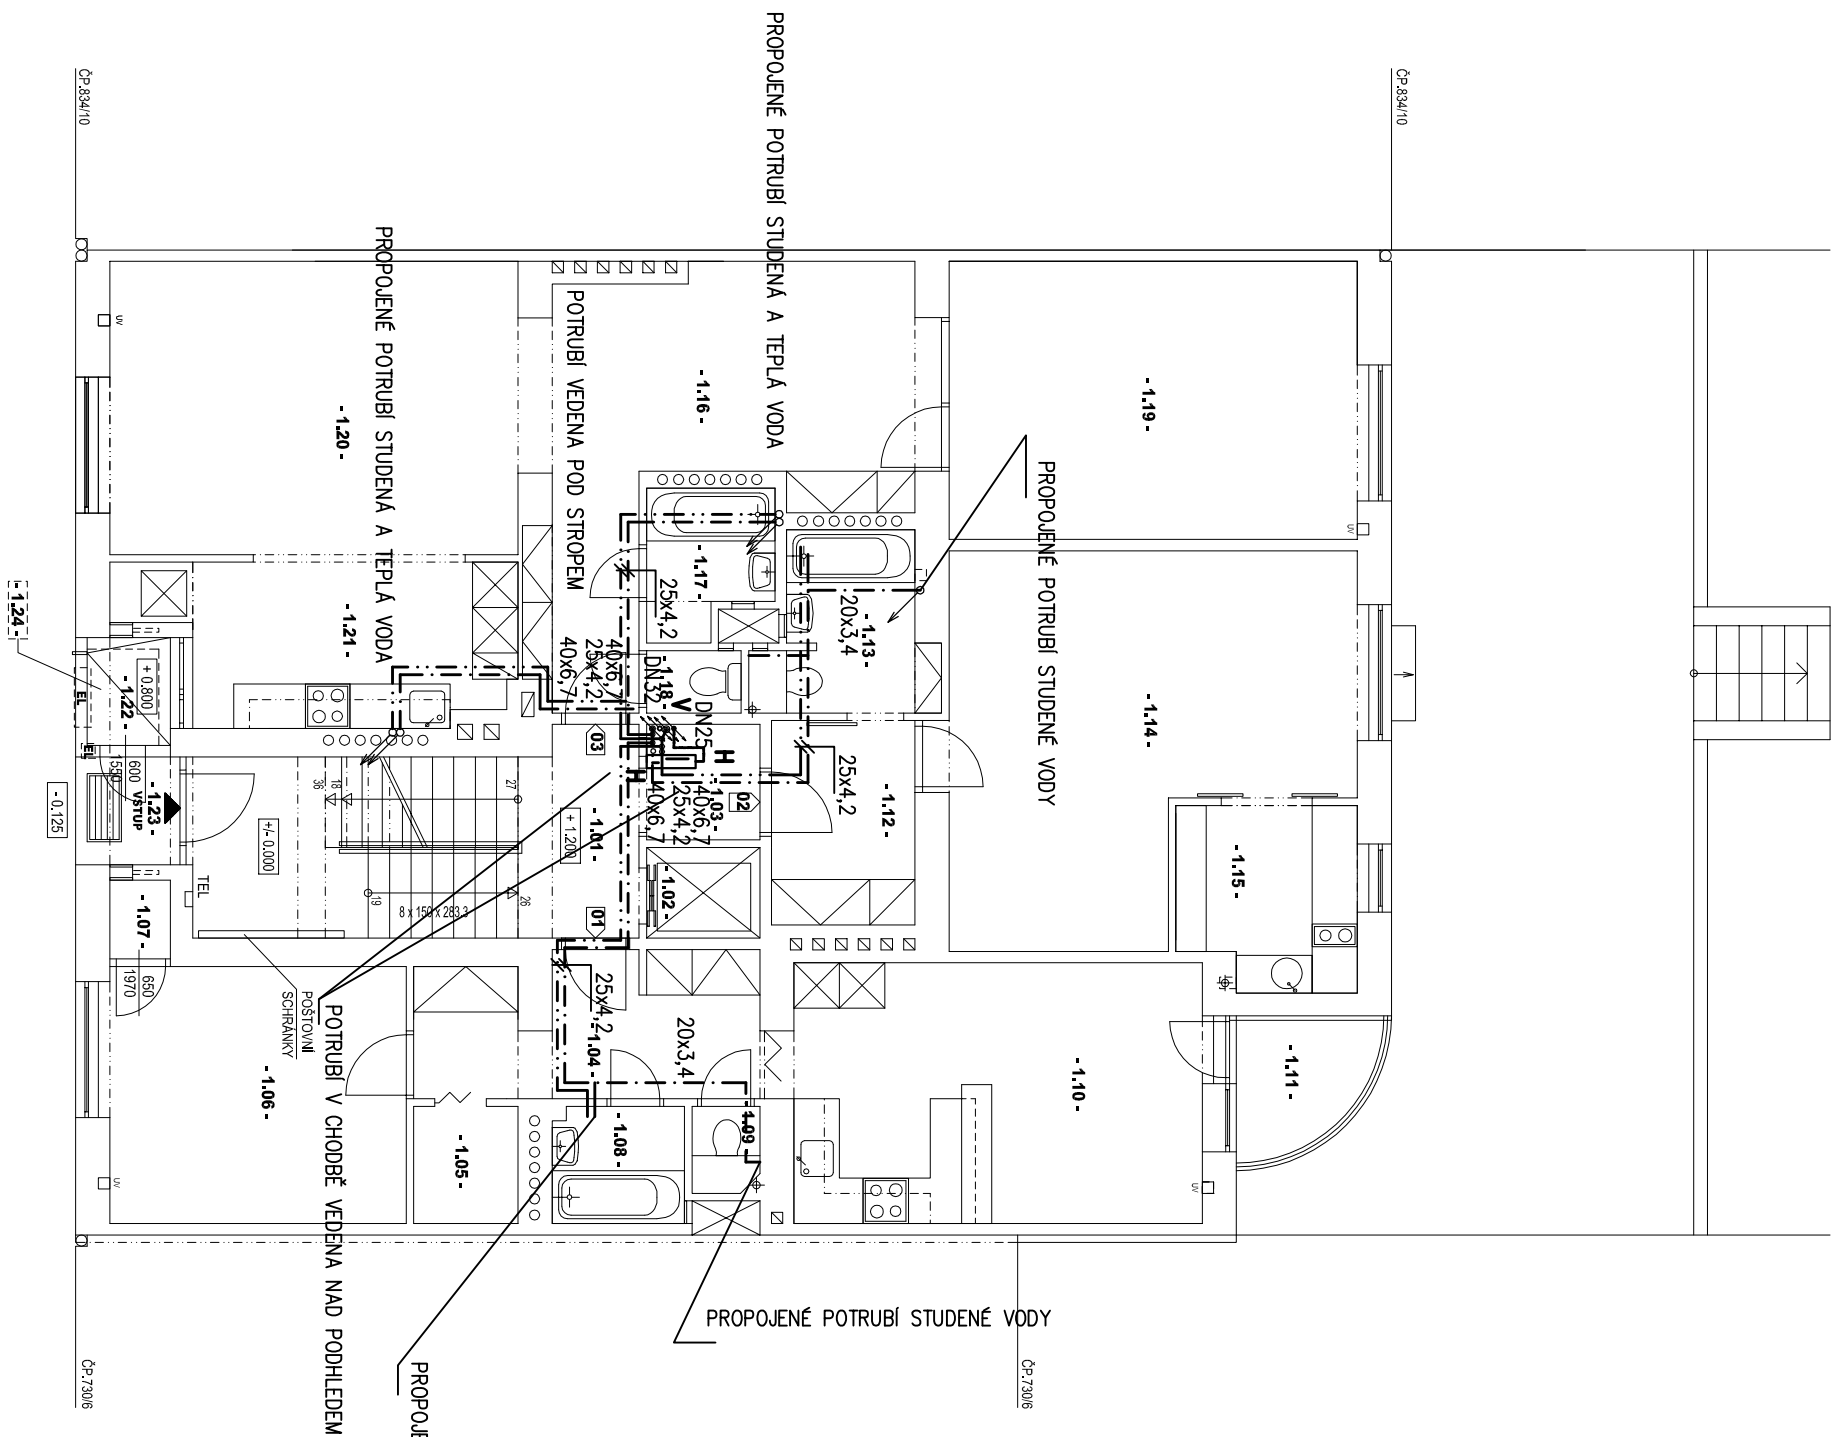

LEGENDA MÍSTNOSTÍ 1.NP

OZNAČENÍ	MÍSTNOST
-1.01 /	DOMOVNÍ CHODBA
-1.02 /	VÝTĚH
-1.03 /	PLYNOMĚRY A ELEKTROMĚRY
BYT č.01	
-1.04 -	PŘEDSÍN
-1.05 -	ÚLOŽNÝ PROSTOR
-1.06 -	LOŽNICE
-1.07 -	ÚLOŽNÝ PROSTOR
-1.08 -	KOUPELNA
-1.09 -	WC
-1.10 -	OBYVACÍ POKOJ S KUCH. KOUT.
-1.11 -	BALKON
BYT č.02	
-1.12 -	PŘEDSÍN
-1.13 -	KOUPELNA + WC
-1.14 -	OBYVACÍ POKOJ S LOŽNICÍ
-1.15 -	KUCHYŇ
BYT č.03	
-1.16 -	JÍDELNA + PŘEDSÍN
-1.17 -	KOUPELNA
-1.18 -	WC
-1.19 -	LOŽNICE
-1.20 -	OBYVACÍ POKOJ
-1.21 -	KUCHYŇ
-1.22 -	LODŽIE
-1.23 /	VSTUP
-1.24 -	USKLADNĚNÍ POPELNIC

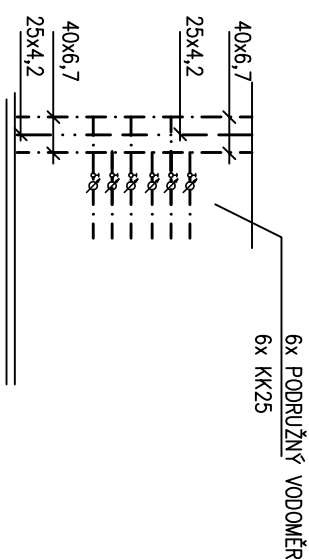


VODOVODNÍ STUPOPAČKY

VODOVODNÍ STUPOPAČKA HYDRANTOVÁ

STÁVAJÍCÍ VODOVODNÍ STOUPAČKY BUDOU ZASLEPENY, K NIM BUDE PŘÍVEDENA STUDENÁ VODA A DOJDE K PROPOJENÍ POTRUBÍ K ZAŘÍZOVACÍM PŘEDMĚTŮM

H HYDRANTOVÁ SKŘÍŇ DN19, HADICE 30m

POTRUBÍ VEDEŇÁ V BYTECH BUDE ŘEŠENA DLE POŽADAVKU MAJITELE A DLE DISPOZICE BYTU

Generální projektant :		L.T.E.M. s.r.o. KŘÍŽKOVÁ 96 186 00 Praha 8 - Karlín Tel: +420 606 032 725 E-mail: info@ltem.cz	
			
HIP :	Projektant :	Vypracoval :	
Ing. Jiří Lhota	Ing.arch. Jiří Petrůj	Ing.arch. Jiří Petrůj	
Investor :	Bytové družstvo Vršovická 1216, Vršovická 8, Praha 10 - Vršovice		
Místo stavby :	Vršovická 1216/8, Praha 10 - Vršovice, č.parc. 2001/1		
Název projektu :	REKONSTRUKCE BYTOVÉHO DOMU Č.P. 1216 Vršovická 8, 100 00 Praha 10 - Vršovice, č.parc. 2001/1		
Část projektu :	D.1.4.1 - ZTI - KANALIZACE, VODA		
Název výkresu :	PŮDORYS PŘÍZEMÍ (1.NP)-VODOVOD		Čís. výkresu : D.1.4.1 - 11