


PŮDORYS 3.PATRA (4.NP)

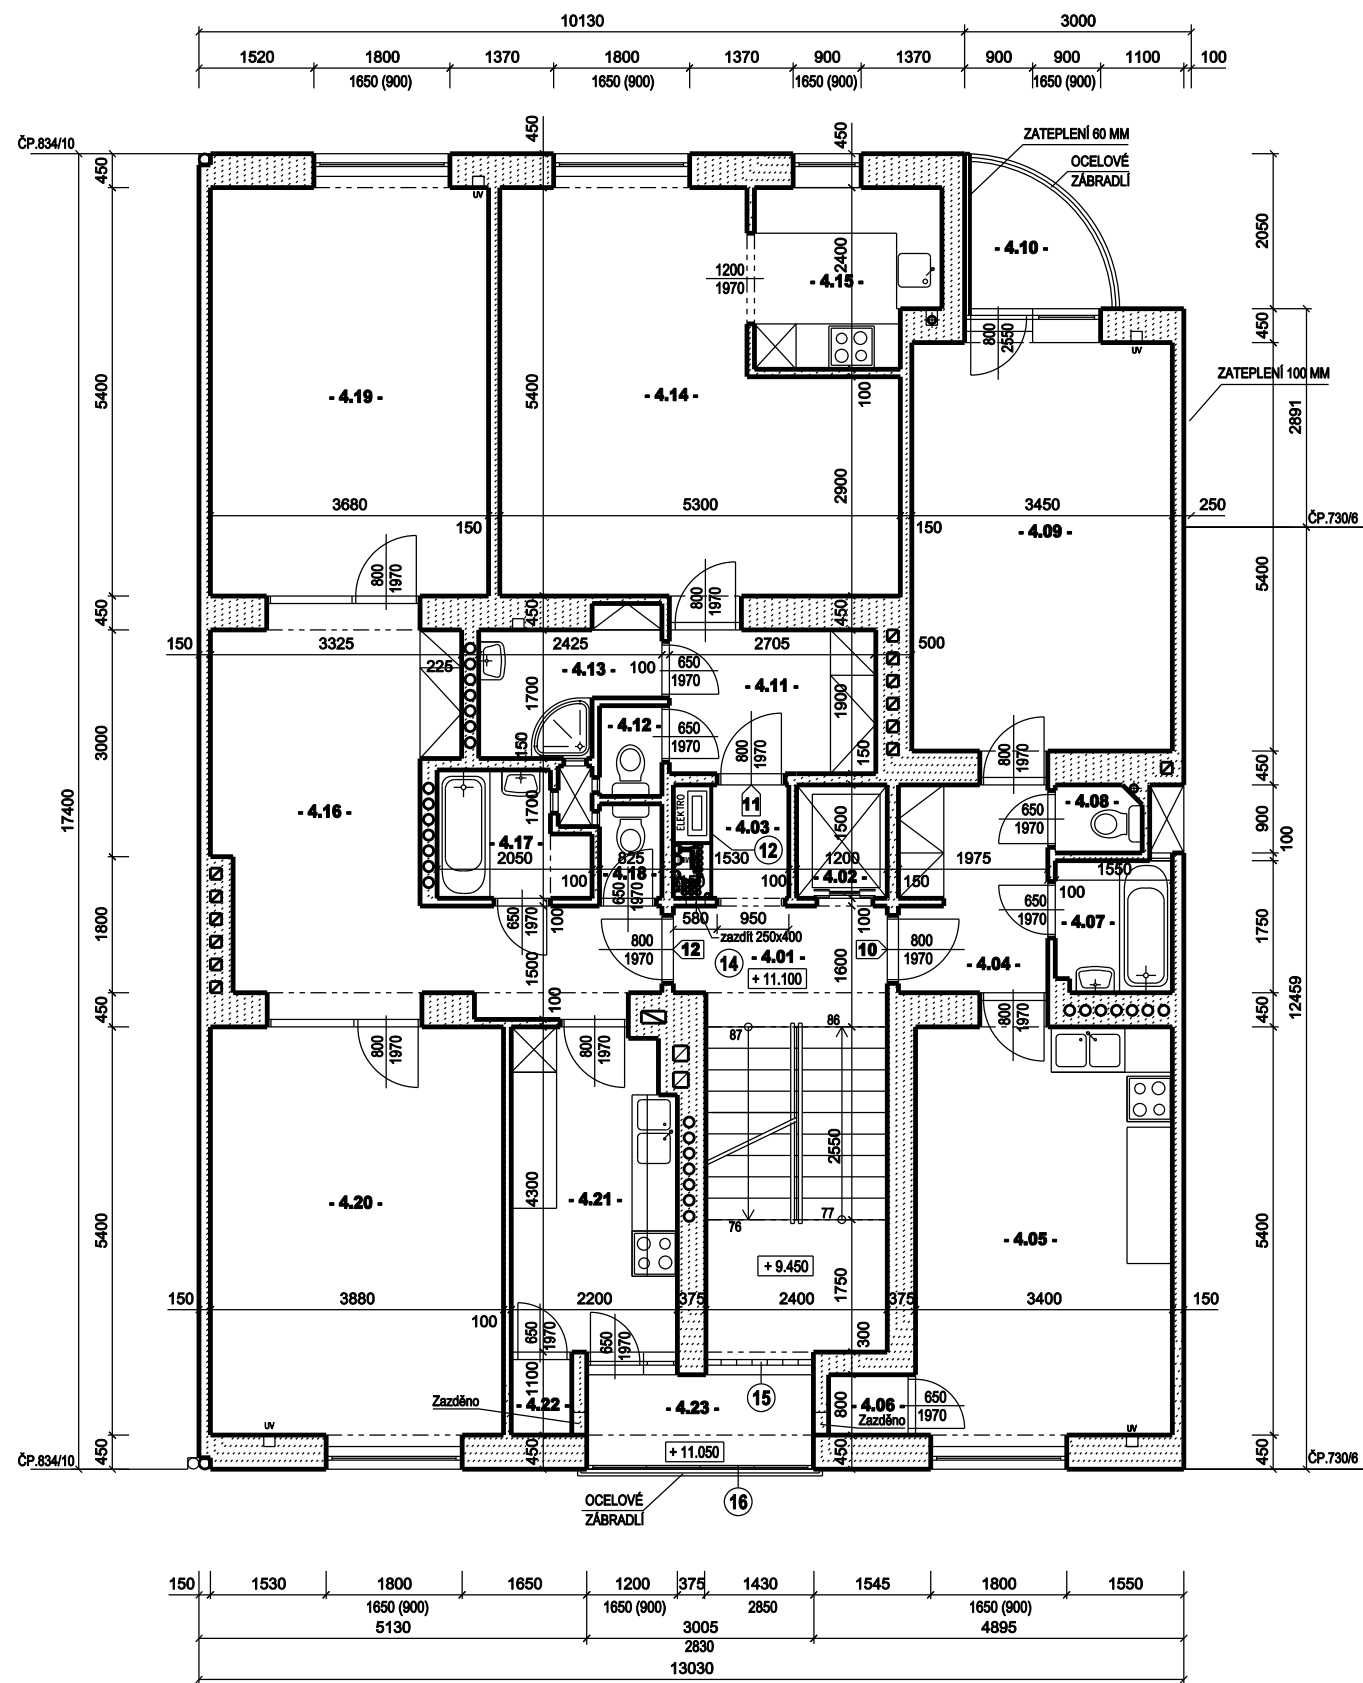

LEGENDA MÍSTNOSTÍ - 4.NP				
OZNAC.	MÍSTNOST	PLOCHA (M2)	VÝŠKA (M)	PODLAHA (povrch)
- 4.01 -	DOMOVNÍ CHODBA	14,79	2850	Mozaiik.keram.dlažba
- 4.02 -	VÝTAH	1,80		Volný prostor - šachta
- 4.03 -	PLYNOMĚRY A ELEKTROMĚRY	2,30	2850	Mozaiik.keram.dlažba
CELKEM:		18,89		
BYT Č.10				
- 4.04 -	PŘEDSÍN	5,17	2850	Keramická dlažba
- 4.05 -	OBYVACÍ POKOJ S KUCH.KOUTEM	18,94	2850	Keram.dlažba + PVC
- 4.06 -	ÚLOŽNÝ PROSTOR	0,84	2850	Keramická dlažba
- 4.07 -	KOUPELNA	2,67	2850	Keram.dlažba + obklad
- 4.08 -	WC	1,00	2850	Keram.dlažba + obklad
- 4.09 -	LOŽNICE	19,08	2850	Dubové vlýsy
- 4.10 -	BALKON	3,30	2850	Keramická dlažba
CELKEM		51,00		
BYT Č.11				
- 4.11 -	PŘEDSÍN	5,18	2850	Keramická dlažba
- 4.12 -	WC	0,99	2850	Keramická dlažba
- 4.13 -	KOUPELNA	3,70	2850	Keramická dlažba
- 4.14 -	OBYVACÍ POKOJ S LOŽNICÍ	24,26	2850	Keram.dlažba + obklad
- 4.15 -	KUCHYN	5,64	2850	Dubové vlýsy
CELKEM		39,77		
BYT Č.12				
- 4.16 -	PŘEDSÍN	19,53	2850	Dubové vlýsy + keram.dl.
- 4.17 -	KOUPELNA	3,02	2850	Keram.dlažba + obklad
- 4.18 -	WC	1,03	2850	Keramická dlažba
- 4.19 -	LOŽNICE	20,14	2850	Dubové vlýsy
- 4.20 -	OBYVACÍ POKOJ	21,22	2850	Dubové vlýsy
- 4.21 -	KUCHYN	9,26	2850	Keram.dlažba + PVC
- 4.22 -	SPÍŽ	0,80	2850	Keramická dlažba
- 4.23 -	LODŽIE	3,75	2830	Keramická dlažba
CELKEM		78,75		

LEGENDA MATERIÁLŮ :  STÁVAJÍCÍ KONSTRUKCE

POZNÁMKA:
- DISPOZICE A NÁZVY MÍSTNOSTÍ JSOU PŘEVZATY Z PŘEDANÉ DOKUMENTACE ZSS OD FY EKONOMIK PROJEKT
- VLASTNÍ DOMĚŘENÍ OBJEKTU PROBĚHLO V SUTERÉNU (1.PP), NA CHODBÁCH A NA STŘEŠE (7.NP)
- ZMĚNY PROJEKTOVÉHO ŘEŠENÍ V BYTECH BUDOU PROJEDNÁNY JEDNOTLIVĚ S NÁJEMNÍKY

LEGENDA PRVKŮ :
⑭ SDK podhled, ve v=2700 mm
⑮ viz výkres DET 2
⑯ Luxfery - vybourat a osadit nové
⑰ Prosklená lodžie - 4 díly posuvné, do výšky zábradlí pevné okno

Generální projektant :  L.T.E.M. s.r.o. LHOTA & TAŠL ENGINEERING & MANAGEMENT		Křížkova 96 186 00 Praha 8 - Karlín Tel: +420 606 032 725 E-mail: info@item.cz	
HIP :	Projektant :	Vypracoval :	Projektant části :
Ing.Jiří Lhota	Ing.arch.Jiří Petrůj	Ing.arch.Jiří Petrůj	Ing.arch.Jiří Petrůj
Investor : Bytové družstvo Vršovická 1216, Vršovická 8, Praha 10 - Vršovice		Objekt / soubor :	SO - 01
Místo stavby : Vršovická 1216/8, Praha 10 - Vršovice, č.parc. 2001/1		Datum :	09/2015
Název projektu : REKONSTRUKCE BYTOVÉHO DOMU Č.P. 1216 Vršovická 8, 100 00 Praha 10 - Vršovice, č.parc. 2001/1		Stupeň :	DSP + DPS
		Číslo zakázky :	200/002/0/2015-07-01
		Formát :	A3
Část projektu : D.1.1- ARCHITEKTONICKO - STAVEBNÍ ŘEŠENÍ		Měřítko:	M 1:100
Název výkresu : PŮDORYS 3.PATRO (4.NP)		Čís. výkresu :	D.1.1 - 05