


UK- uzavírací klapka
F- filtr
ZV- zpětný ventil
AOV- automatický odvzdušňovací ventil
VK- vypouštěcí a napouštěcí kohout
R - redukce
KK - kulový kohout
RK - regulační kulový kohout Pettinaroli
VRT - VLNOVÝ REGULATOR TLAKU ZPA EKOREG

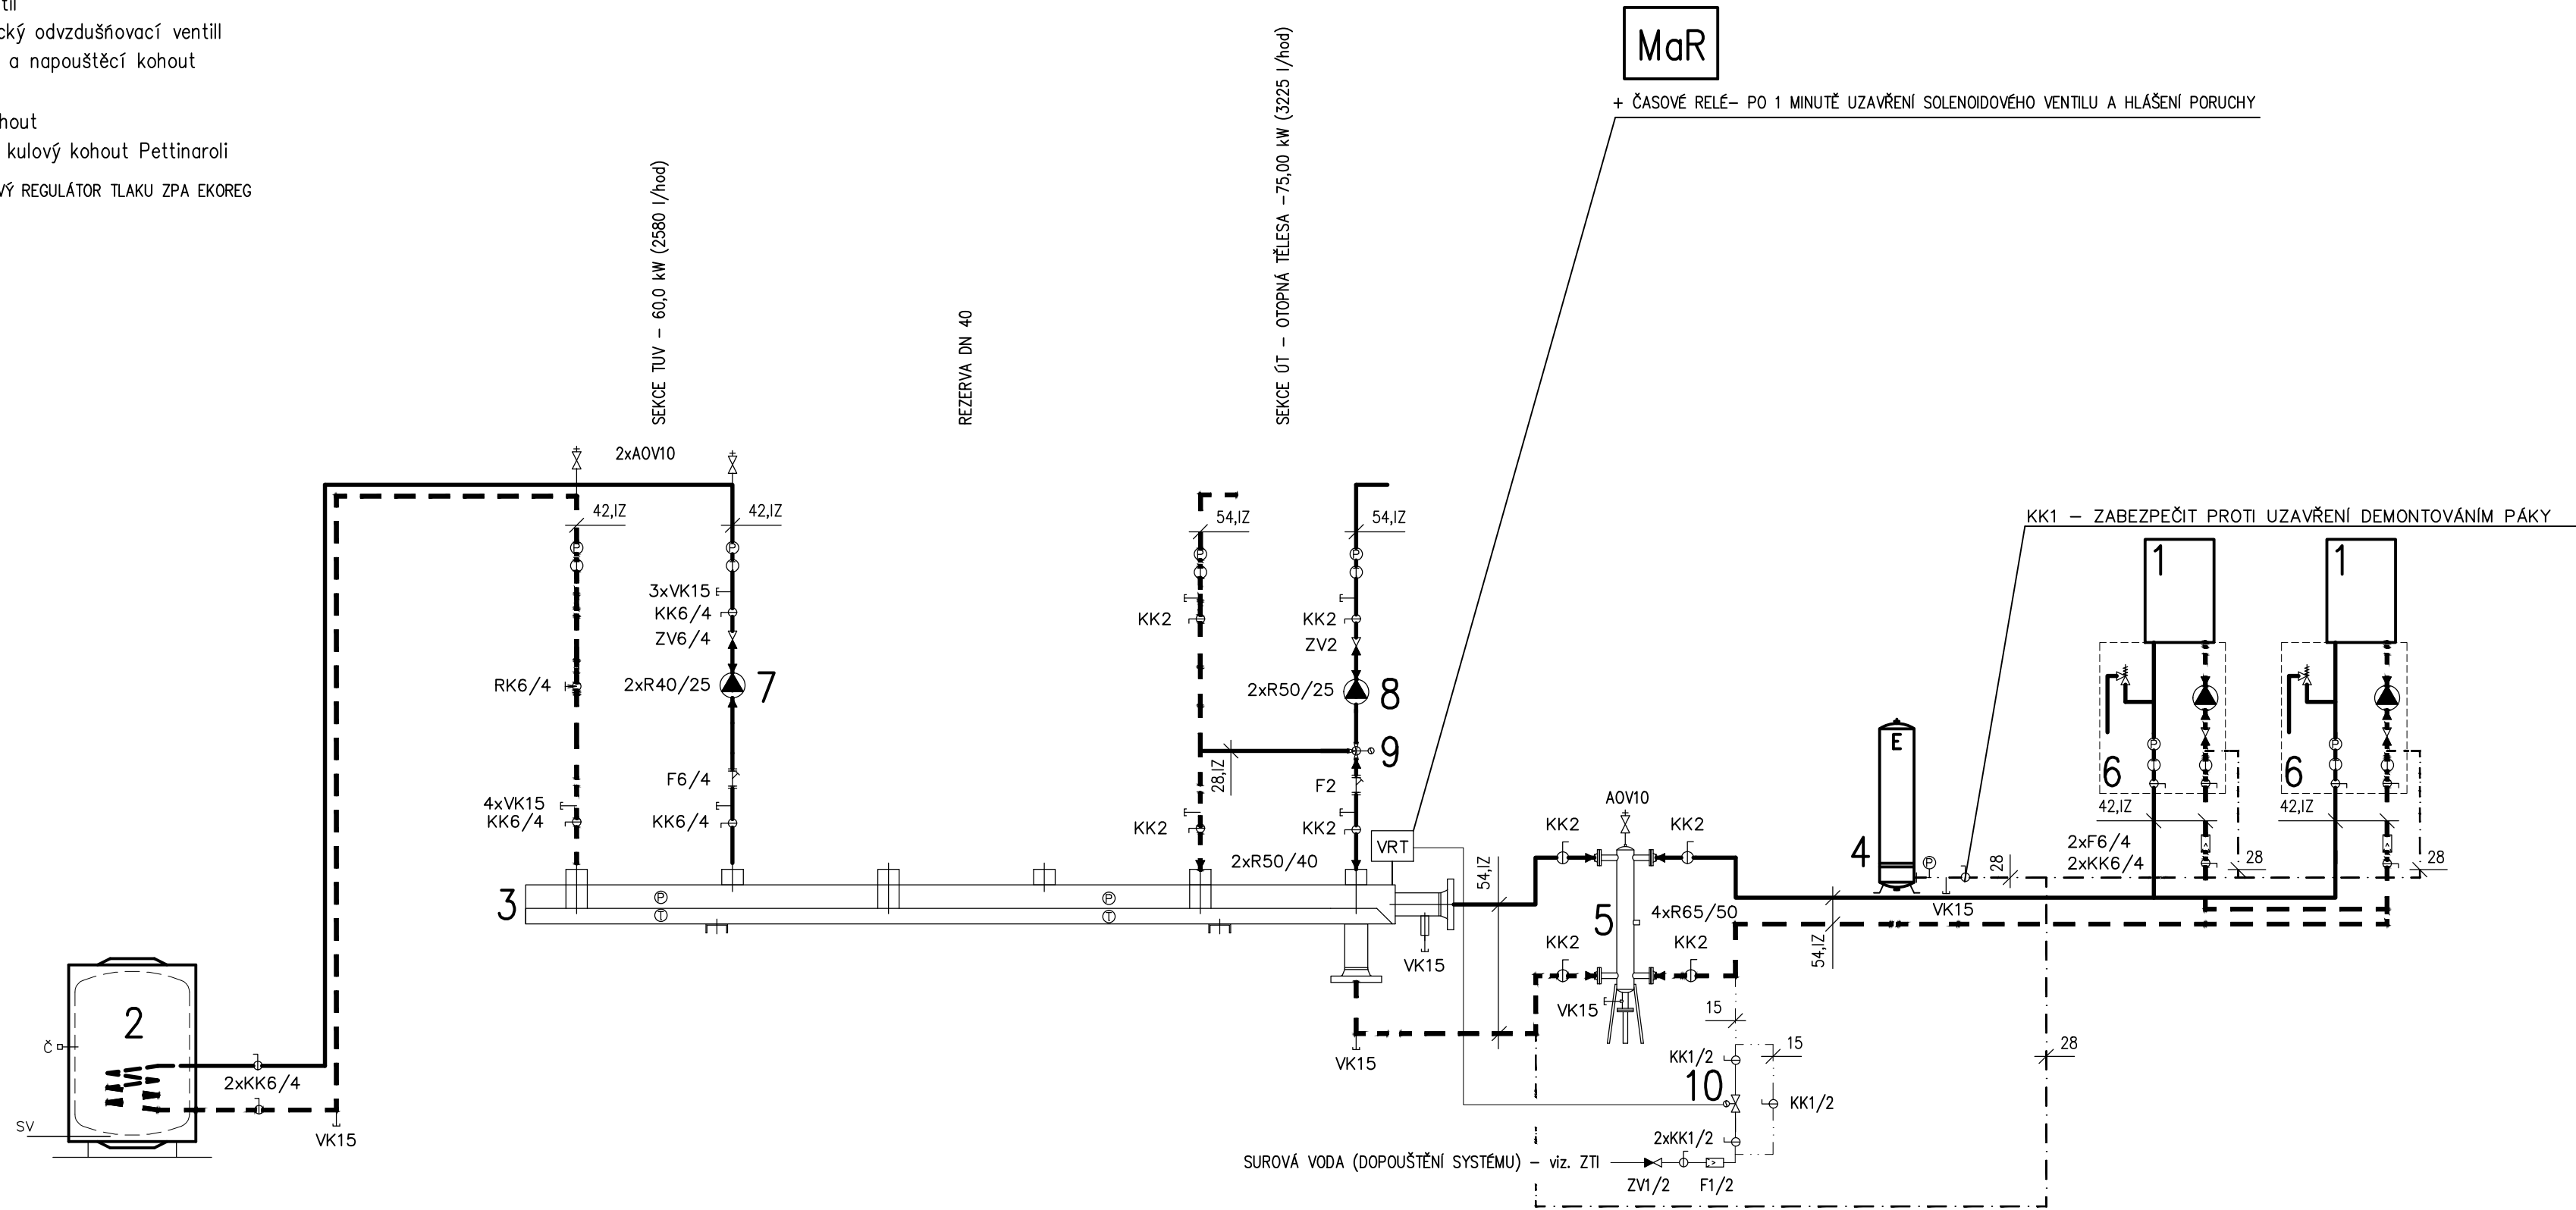

LEGENDA:

- 1.PLYNOVÝ KONDENZAČNÍ KOTEL BUDERUS Logamax plus GB162-65 – 14.2-60.5 kW, Qzp= 6.53 m3/hod – 2 kpl
- 2.ZÁSOBNIK TUV BUDERUS Logalux SU 500 – 500 l– 1 ks
- 3.KOMBI ROZDĚLOVAČ A SBĚRAČ –RS UNIVERSAL 3, MODUL 100 – 1 kpl
- 4.EXPANZNÍ TLAKOVÁ NÁDOBA REFLEX N 300 – 300l, 6bar – 1 ks
- 5.HYDRAULICKÝ VYROVNÁVAČ TLAKŮ TYP II– 8 m3/h – 1 ks
- 6.PŘIPOJOVACÍ ČERPADLOVÁ SKUPINA 7-746901192 vč. ČERPADLA UPER 25-80 – 2 kpl
- 7.ČERPADLO GRUNDFOS MAGNA3 25-60 230V/50Hz, P= 9-91 W – 2 ks
- 8.ČERPADLO GRUNDFOS MAGNA3 25-80 230V/50Hz, P= 9-124 W – 1 ks
- 9.TROJCESTNÝ SMĚŠOVAČ ESBE VRG131 DN25 –10, kv = 10 m3/hod, G 1" – 1 ks
- 10.EL.MAGNETICKÝ (SOLENOIDOVÝ) VENTIL G 1/2" (MaR) – 1 ks

Generální projektant :		L.T.E.M. s.r.o. LHOTA - TABL ENGINEERING - MANAGEMENT		Křižkova 96 196 00 Praha 8 - Karlín Tel: +420 606 032 725 E-mail: info@ltem.cz		Petr Kliment projektant 01 Stará 33/37 Praha 8 klimentpetr@sezim.cz +420603254486 IČ: 4302815			
HIP :	Projektant :	Vypracoval :		Projektant části :					
Ing.Jiří Lhota	Petr Kliment	Petr Kliment		Petr Kliment				Č.paré	
Investor :				Bytové družstvo Vršovická 1216, Vršovická 8, Praha 10 - Vršovice		Objekt / soubor :		SO - 01	
Místo stavby :				Vršovická 1216/8, Praha 10 - Vršovice, č.parc. 2001/1		Datum :		09/2015	
Název projektu :				REKONSTRUKCE BYTOVÉHO DOMU Č.P. 1216 Vršovická 8, 100 00 Praha 10 - Vršovice, č.parc. 2001/1		Stupeň :		DSP + DPS	
						Číslo zakázky :		200/002/0/2015-07-01	
						Formát :		6x A3	
Část projektu :				D.1.4.2 - ÚSTŘEDNÍ VYTÁPĚNÍ (ÚT)		Měřítko :		M 1:50	
Název výkresu :				MONTÁŽNÍ SCHÉMA KOTELNY		Čís. výkresu :		D.1.4.2 - 09	