


PŮDORYS SUTERÉNU (1.PP)


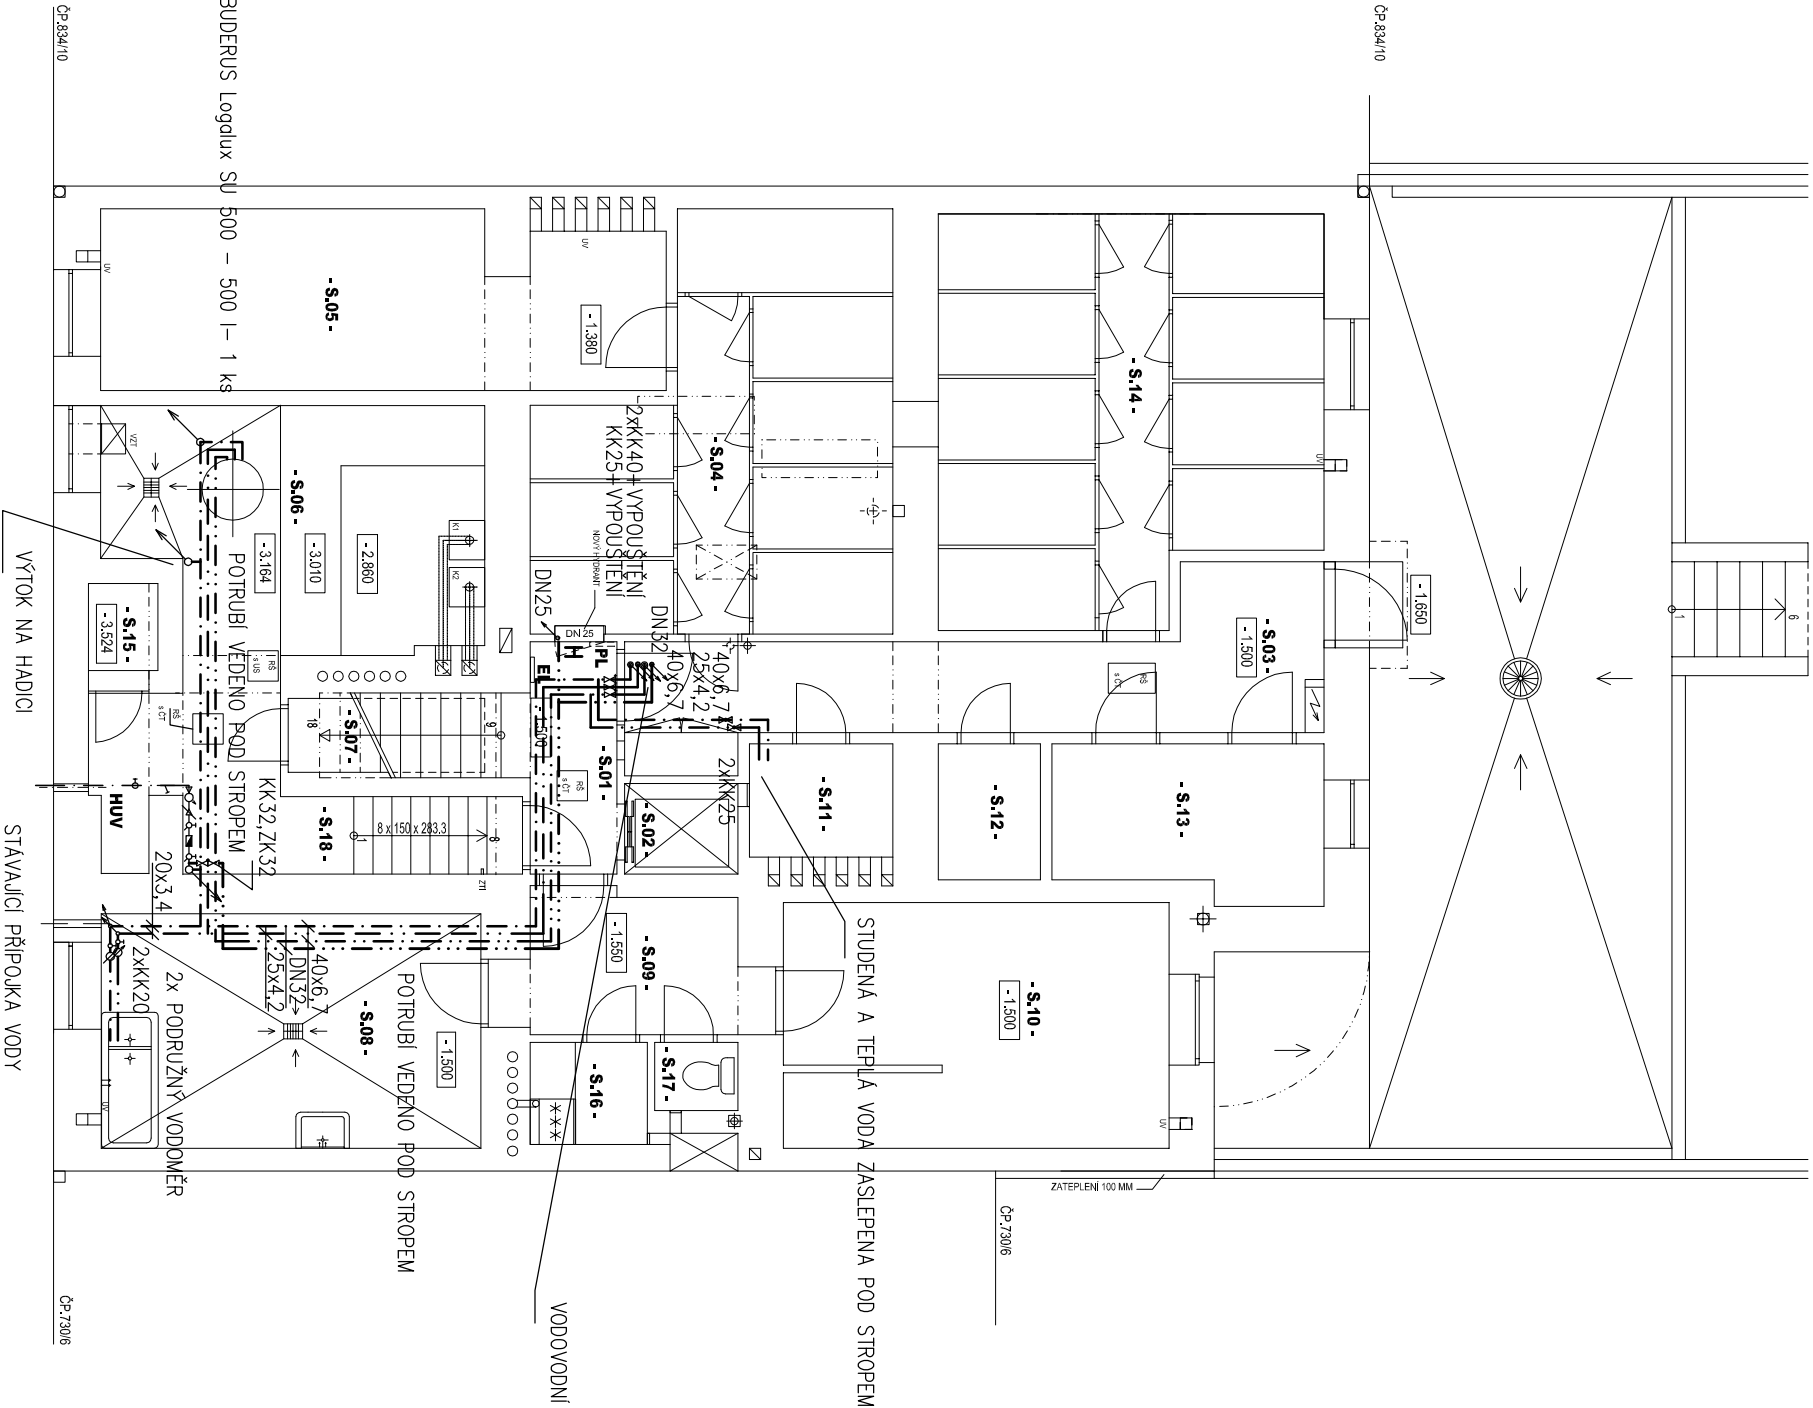


LEGENDA MÍSTNOSTÍ 1.PP :

OZNACENÍ	PROSTOR
- S.01 -	DOMOVNÍ CHODBA
- S.02 -	VÝTAH
- S.03 -	CHODBA SKLEPY
- S.04 -	SKLEPY
- S.05 -	SKLAD
- S.06 -	TECHNICKÁ MÍSTNOST
- S.07 -	SKLAD
- S.08 -	SKLAD
- S.09 -	CHODBA
- S.10 -	SUŠARNA
- S.11 -	KOLÁRNA
- S.12 -	SKLEP
- S.13 -	KOČÁRKÁRNA
- S.14 -	SKLEPY
- S.15 -	VÝTAH NA POPELNICE
- S.16 -	SKLAD
- S.17 -	WC
- S.18 -	SCHODIŠTĚ

SCHEMA ZAPOJENÍ OHŘEVU TV

EXPANZNÍ NADoba S MEMBRÁNOU O OBSAHU 8l,Pn10

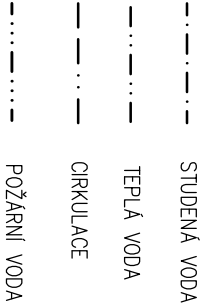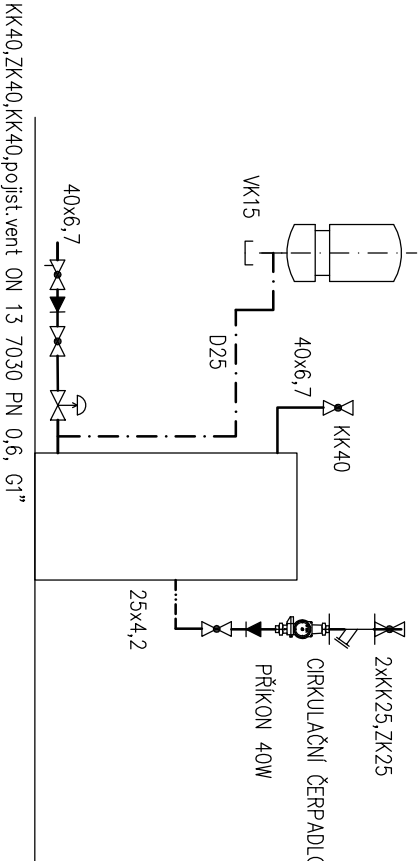

H HYDRANTOVÁ SKŘIŇ DN25,HADICE 20m

Generální projektant :			L.T.E.M. s.r.o.			Křížkova 96 186 00 Praha 8 - Karlín Tel: +420 606 032 725 E-mail: info@ltem.cz		
HJP :			Projektant :			Vypracoval :		
Ing.Jiří Lhota			Ing.arch.Jiří Petrůj			Ing.arch.Jiří Petrůj		
Investor :			Bytové družstvo Vršovická 1216, Vršovická 8, Praha 10 - Vršovice			Objekt / soubor :		
Místo stavby :			Vršovická 1216/8, Praha 10 - Vršovice, č.parc. 2001/1			Datum :		
Název projektu :			REKONSTRUKCE BYTOVÉHO DOMU Č.P. 1216 Vršovická 8, 100 00 Praha 10 - Vršovice, č.parc. 2001/1			Stupeň :		
Část projektu :			D.1.4.1 - ZTI - KANALIZACE, VODA			Číslo zakázky :		
Název výkresu :			PŮDORYS SUTERÉNU (1.PP)-VODOVOD			Formát :		
						Měřítko :		
						Čís. výkresu :		
						D.1.4.1 - 10		