


PŮDORYS PŘÍZEMÍ (1.NP) - DSS

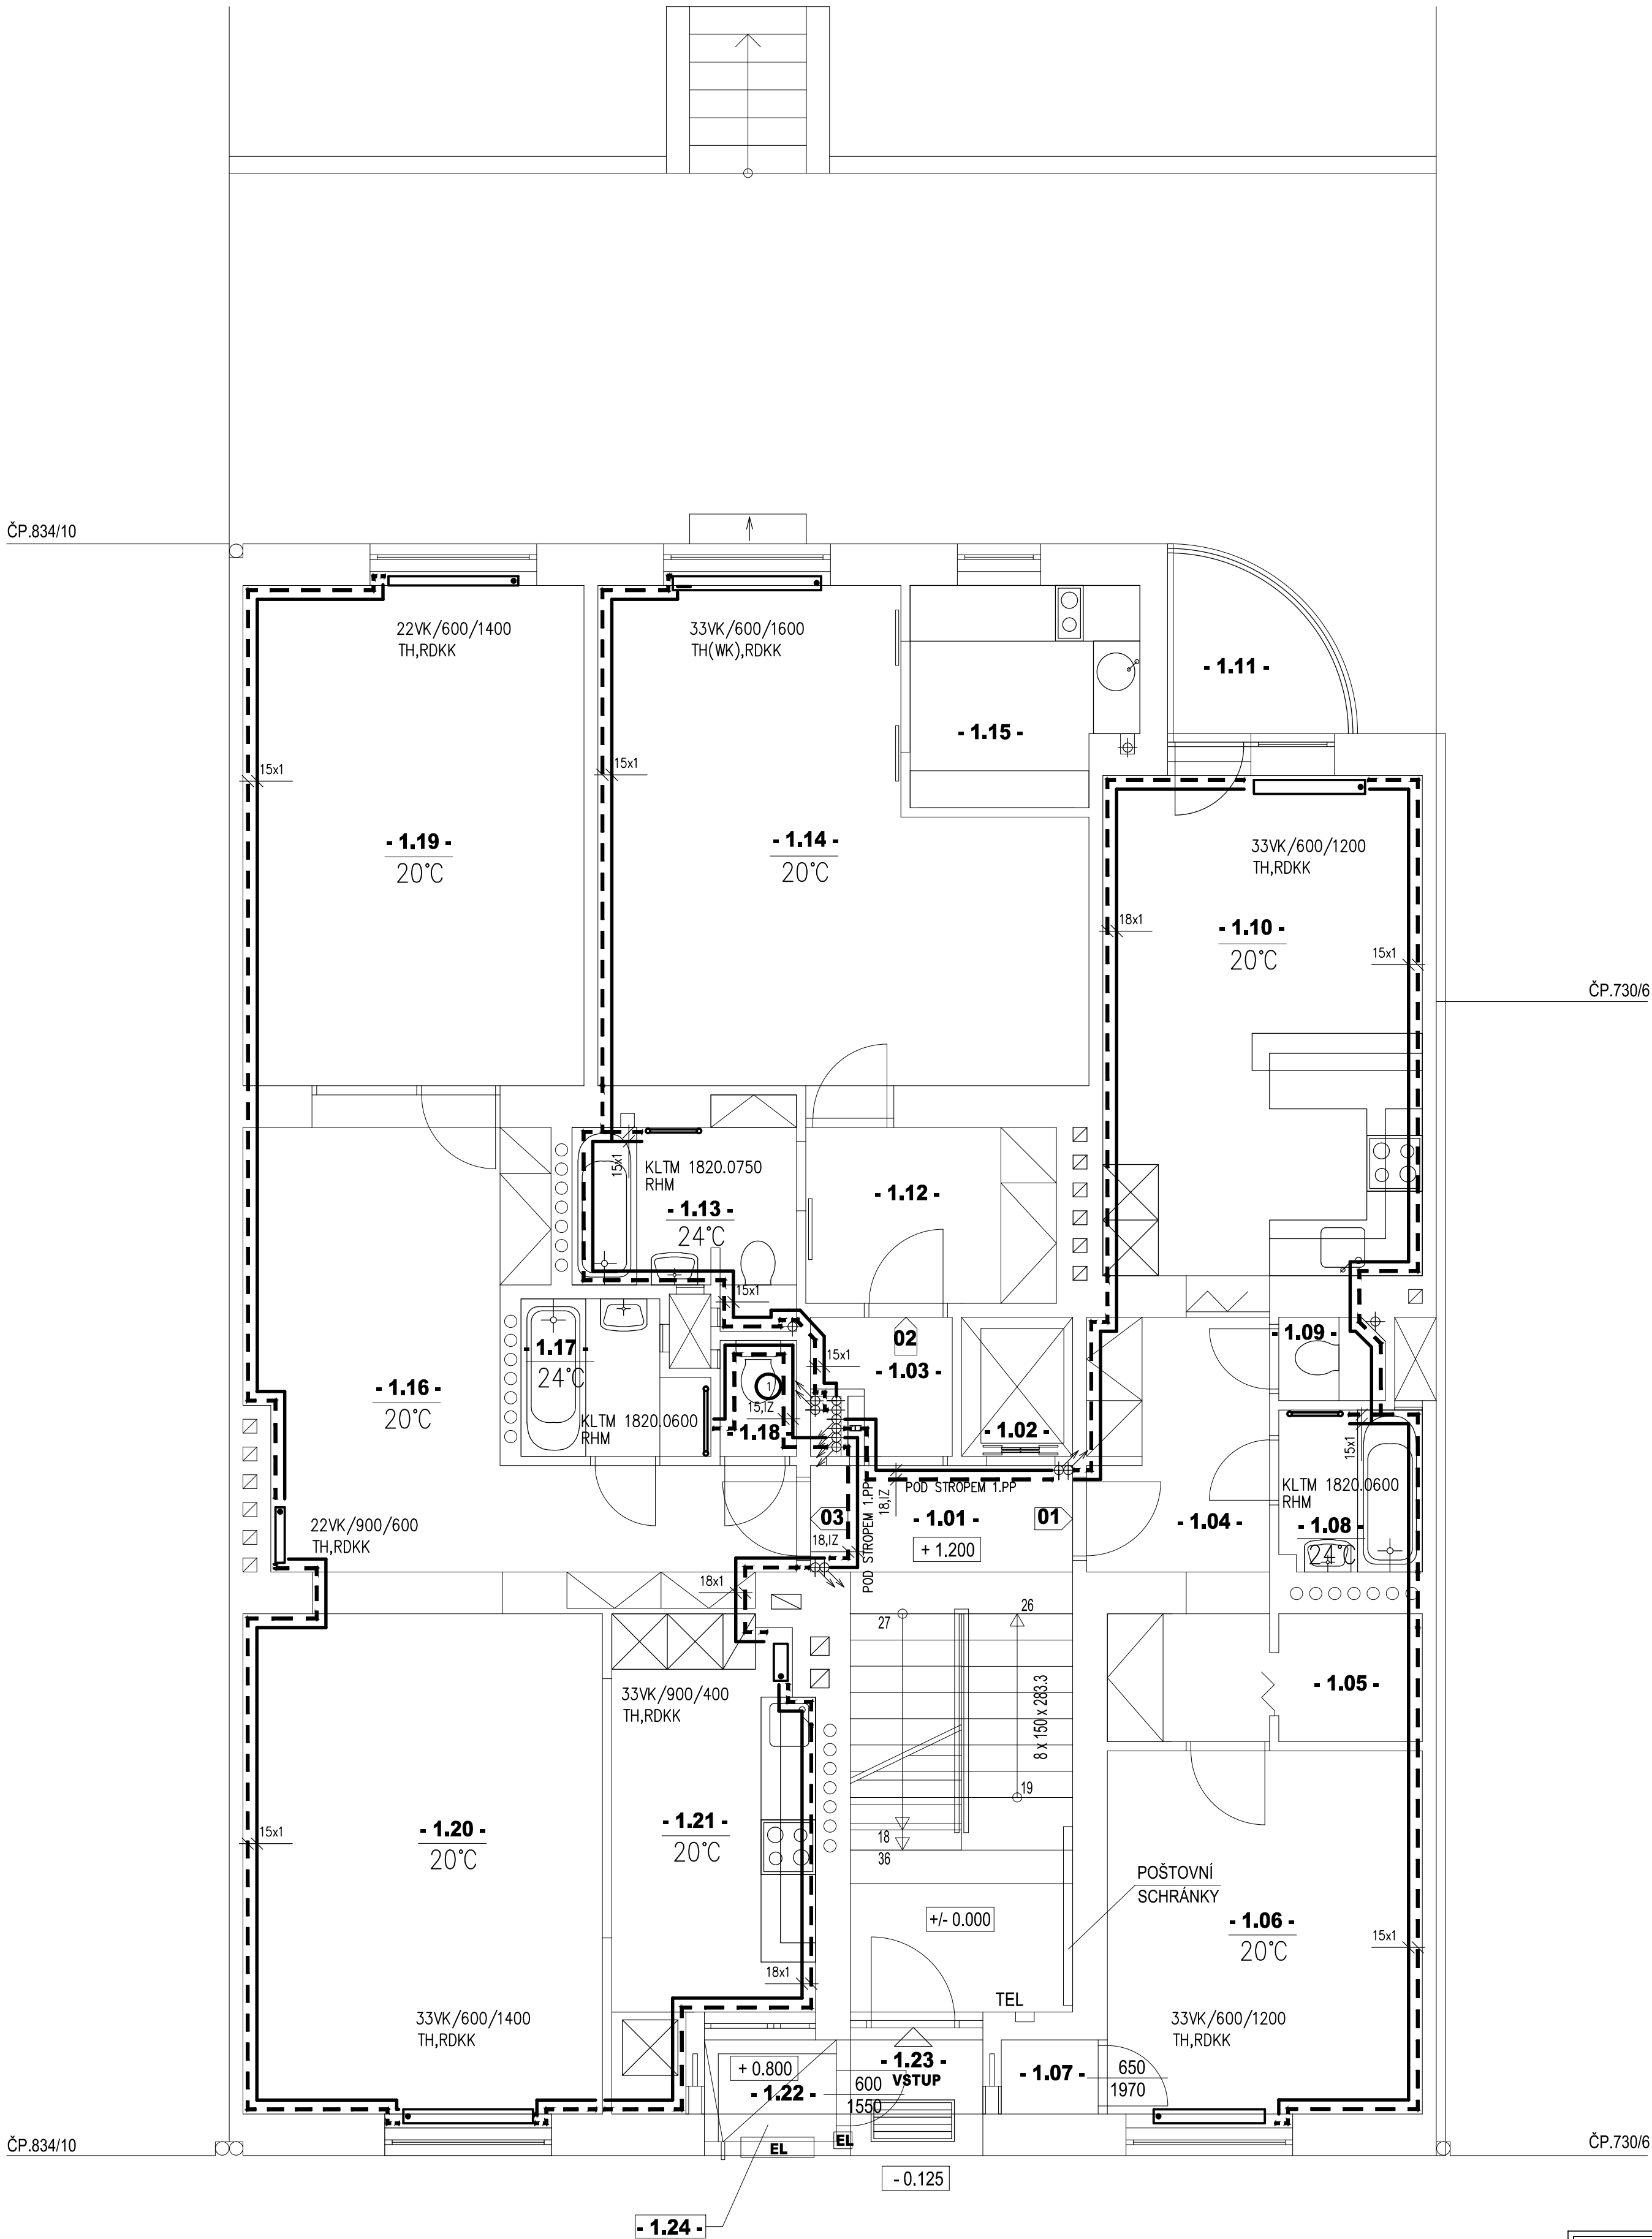

LEGENDA MÍSTNOSTÍ 1.NP :

OZNAČENÍ	MÍSTNOST
- 1.01 /	DOMOVNÍ CHODBA
- 1.02 /	VÝTAH
- 1.03 /	PLYNOMĚRY A ELEKTROMĚRY
BYT Č.01	
- 1.04 -	PŘEDSÍŇ
- 1.05 -	ÚLOŽNÝ PROSTOR
- 1.06 -	LOŽNICE
- 1.07 -	ÚLOŽNÝ PROSTOR
- 1.08 -	KOUPELNA
- 1.09 -	WC
- 1.10 -	OBÝVACÍ POKOJ S KUCH.KOUT.
- 1.11 -	BALKON
BYT Č.02	
- 1.12 -	PŘEDSÍŇ
- 1.13 -	KOUPELNA + WC
- 1.14 -	OBÝVACÍ POKOJ S LOŽNICÍ
- 1.15 -	KUCHYŇ
BYT Č.03	
- 1.16 -	JÍDELNA + PŘEDSÍŇ
- 1.17 -	KOUPELNA
- 1.18 -	WC
- 1.19 -	LOŽNICE
- 1.20 -	OBÝVACÍ POKOJ
- 1.21 -	KUCHYŇ
- 1.22 -	LODŽIE
- 1.23 /	VSTUP
- 1.24 -	USKLADNĚNÍ POPELNIC

Poznámka:  
RDKK – rohový dvojitý kulový kohout Vekolux  
TH – termostatická hlavice  
TH(WK) – termostatická hlavice – úhlové provedení  
Nekolované přípojky k tělesům 15x1  
Spád potrubí 1 promile  
33VK/600/1000 – DESKOVÉ TĚLESO PANELOVÉ TĚLESO  
KLTM – KOUPELNOVÉ TRUBKOVÉ TĚLESO  
R 5 – NASTAVENÍ DRUHÉ REGULACE  
RHM – rohová přípojná armatura s termostatickou hlavicí

POZNÁMKA:  
POTRUBÍ VEDENÉ OD SKŘÍNĚK S MĚŘIDLY TEPLA BUDE VEDENO PŘI PODLAŽE  
NEIZOLOVANÉ ROZVODY POTRUBÍ VEDENÉ PO POVRCHU BUDOU ZAKRYTY KRYCIMI LIŠTAMI  
ÚSEKY POTRUBÍ DELŠÍ NEŽ 5 m JE NUTNÉ KOMPENZOVAT

Generální projektant :		Petr Kliment	
L.T.E.M. s.r.o.		projektant 01	
LHOTA - TADJ ENGINEERING - MANAGEMENT		Státní 553/37 Praha 8 klimentpetr@seznam.cz +420603254466 IČO: 4302615	
Křížkova 96 186 00 Praha 8 - Karlín Tel: +420 606 032 725 E-mail: info@item.cz			
HIP :	Projektant :	Vypracoval :	Projektant části :
Ing.Jiří Lhota	Petr Kliment	Petr Kliment	Petr Kliment
Investor : Bytové družstvo Vršovická 1216, Vršovická 8, Praha 10 - Vršovice			Č.pare
Místo stavby : Vršovická 1216/8, Praha 10 - Vršovice, č.parc. 2001/1			Objekt / soubor :
Název projektu :			SO - 01
REKONSTRUKCE BYTOVÉHO DOMU Č.P. 1216			Datum :
Vršovická 8, 100 00 Praha 10 - Vršovice, č.parc. 2001/1			09/2015
Část projektu : D.1.4.2 - ÚSTŘEDNÍ VYTÁPĚNÍ (ÚT)			Stupeň :
Název výkresu :			DSP + DPS
PŮDORYS PŘÍZEMÍ (1.NP)			Číslo zakázky :
			200/002/0/2015-07-01
			Formát :
			6xA3
			Měřítko :
			M 1:50
			Čís. výkresu :
			D.1.4.2 - 03